





MATERIALCAFÉ

Ungenutztes umgestalten

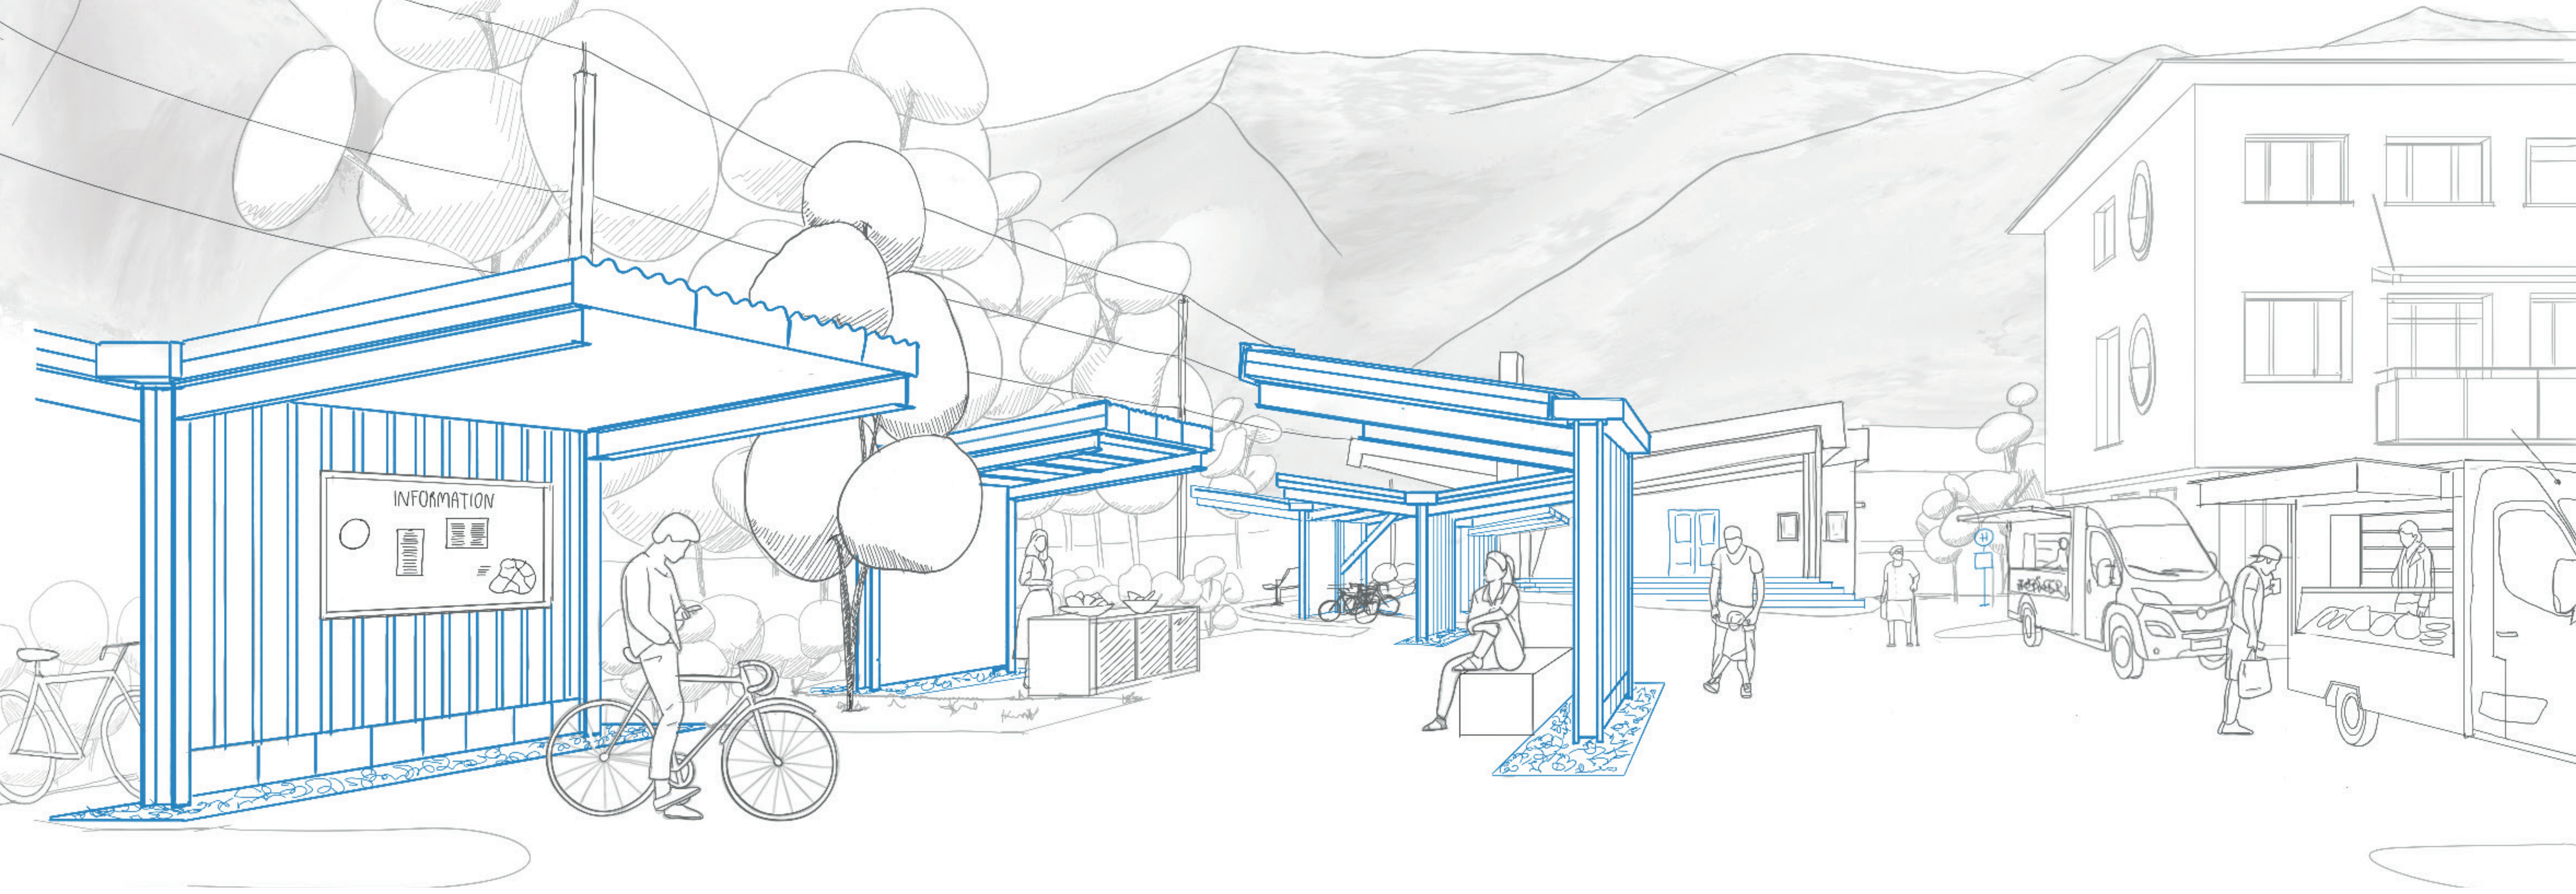


Bauen kostet Geld und Ressourcen. Einen Entwurf auf dieser Grundlage zu planen, wenn beides kaum bis gar nicht vorhanden ist, erscheint uns nicht sinnvoll. Doch vor allem zweiteres ist in großen Mengen vorhanden. Zuhause, in der Industrie, im Leerstand. An all diesen Orten lagern Unmengen an brauchbaren Ressourcen, die es gilt zu sammeln, aufzubereiten und umzunutzen. Klingt einfach, doch wo fängt man an? Wie bauen wir aus bestehenden Ressourcen neue Strukturen?

Angefangen mit dem Sammeln von Ressourcen, ist eine bauliche Struktur nach dem Prinzip der Kreislaufwirtschaft entstanden. Eine neue Mitte für die Menschen in Ebensee - von den Menschen aus Ebensee. Das Neue Marktband besteht aus mehreren Dächern die sich, je nach Bauweise, zu den Gleisen oder dem Vorplatz des Gemeindeamts öffnen. Die Dächer bieten Schatten, Platz zum Verweilen, Informationen über den Ort, Radständer und Raum für den wöchentlichen Markt. Durch die klare Orientierung entlang der Achse des Uhrenturms, wird der bestehende Platz gefasst und zur Bundesstraße hin abgegrenzt. Am Kopf des Marktbandes befindet sich der Bahnhof Landungsplatz mit Materialcafé. Durch minimale Eingriffe wird im Bestand Raum für das Café mit Gastraum, Küche, Lager, Toiletten sowie einem Veranstaltungskeller geschaffen. Das Herzstück des Cafés ist ein großes Materialregal. Dort findet sich Platz, ungenutztes - wie Bauteile und Bücher - zu tauschen. Die Ebenseer*innen gestalten selbst das Prinzip der Kreislaufwirtschaft in ihrer Gemeinde. Zukünftig in Form einer stetig wachsenden Struktur?

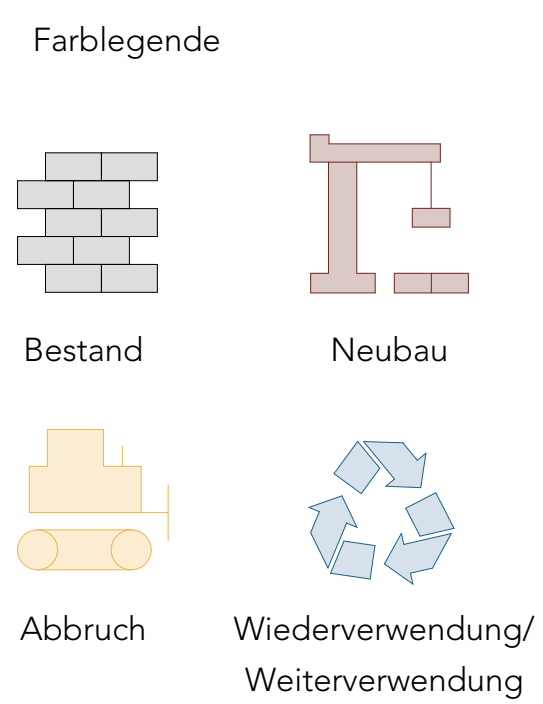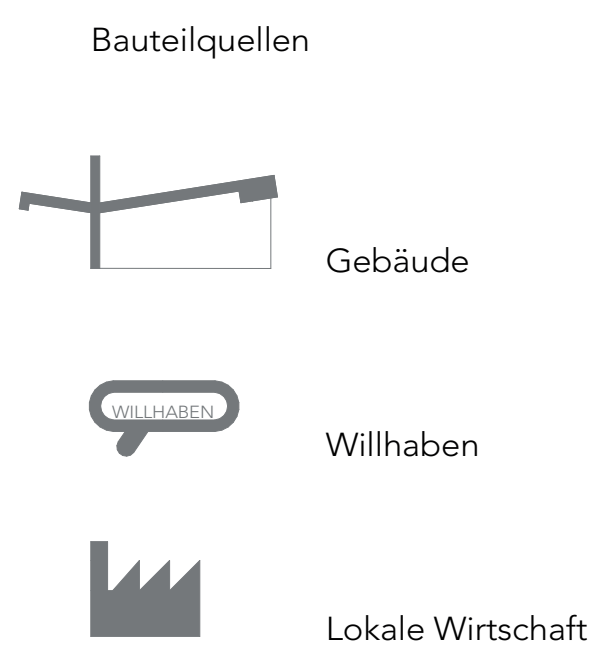
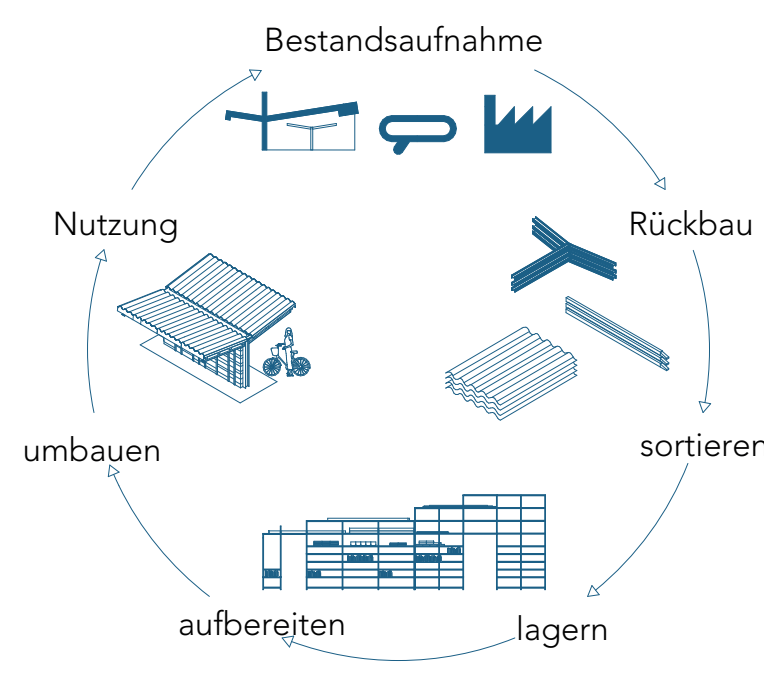


Lageplan 1:200

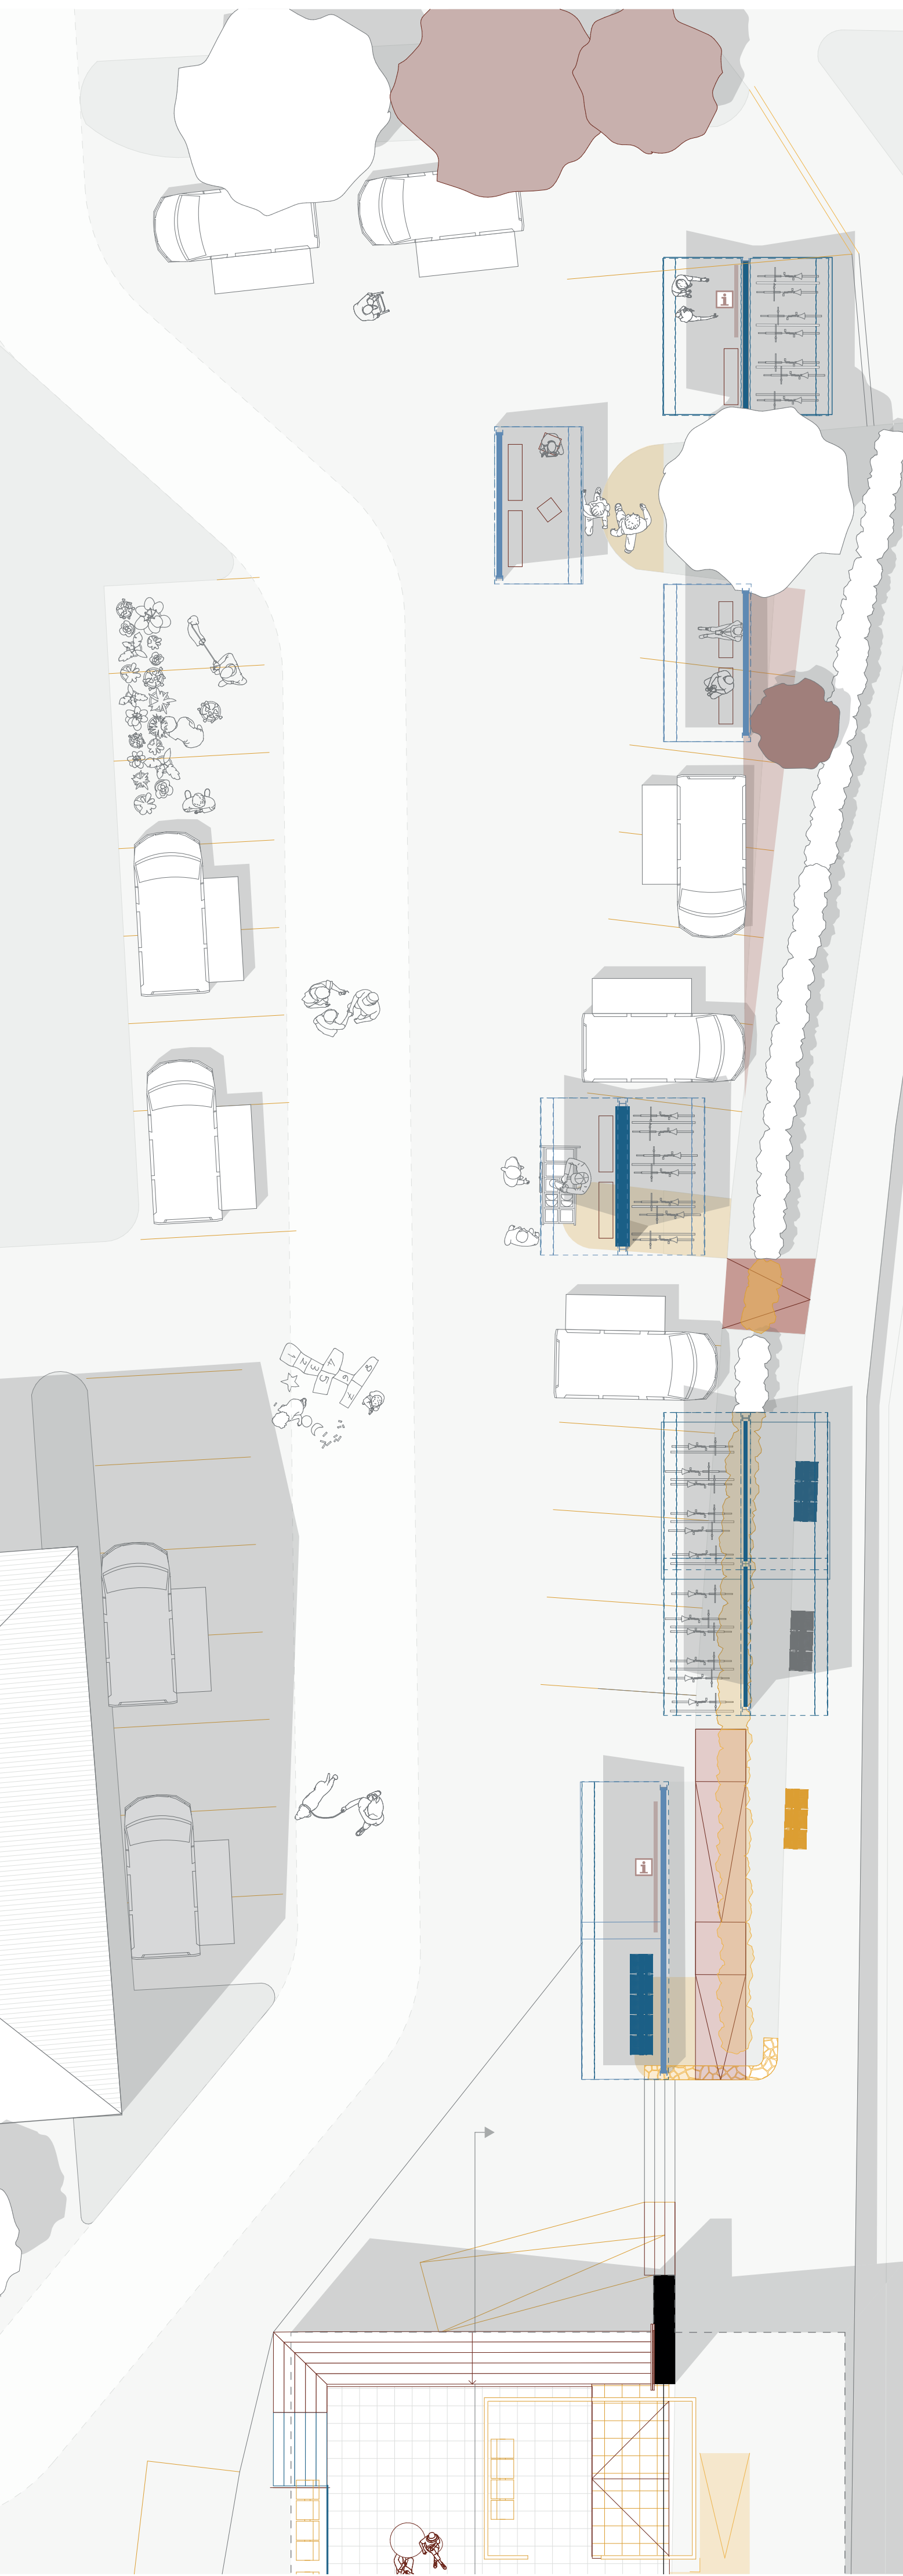


Lageplan Marktband




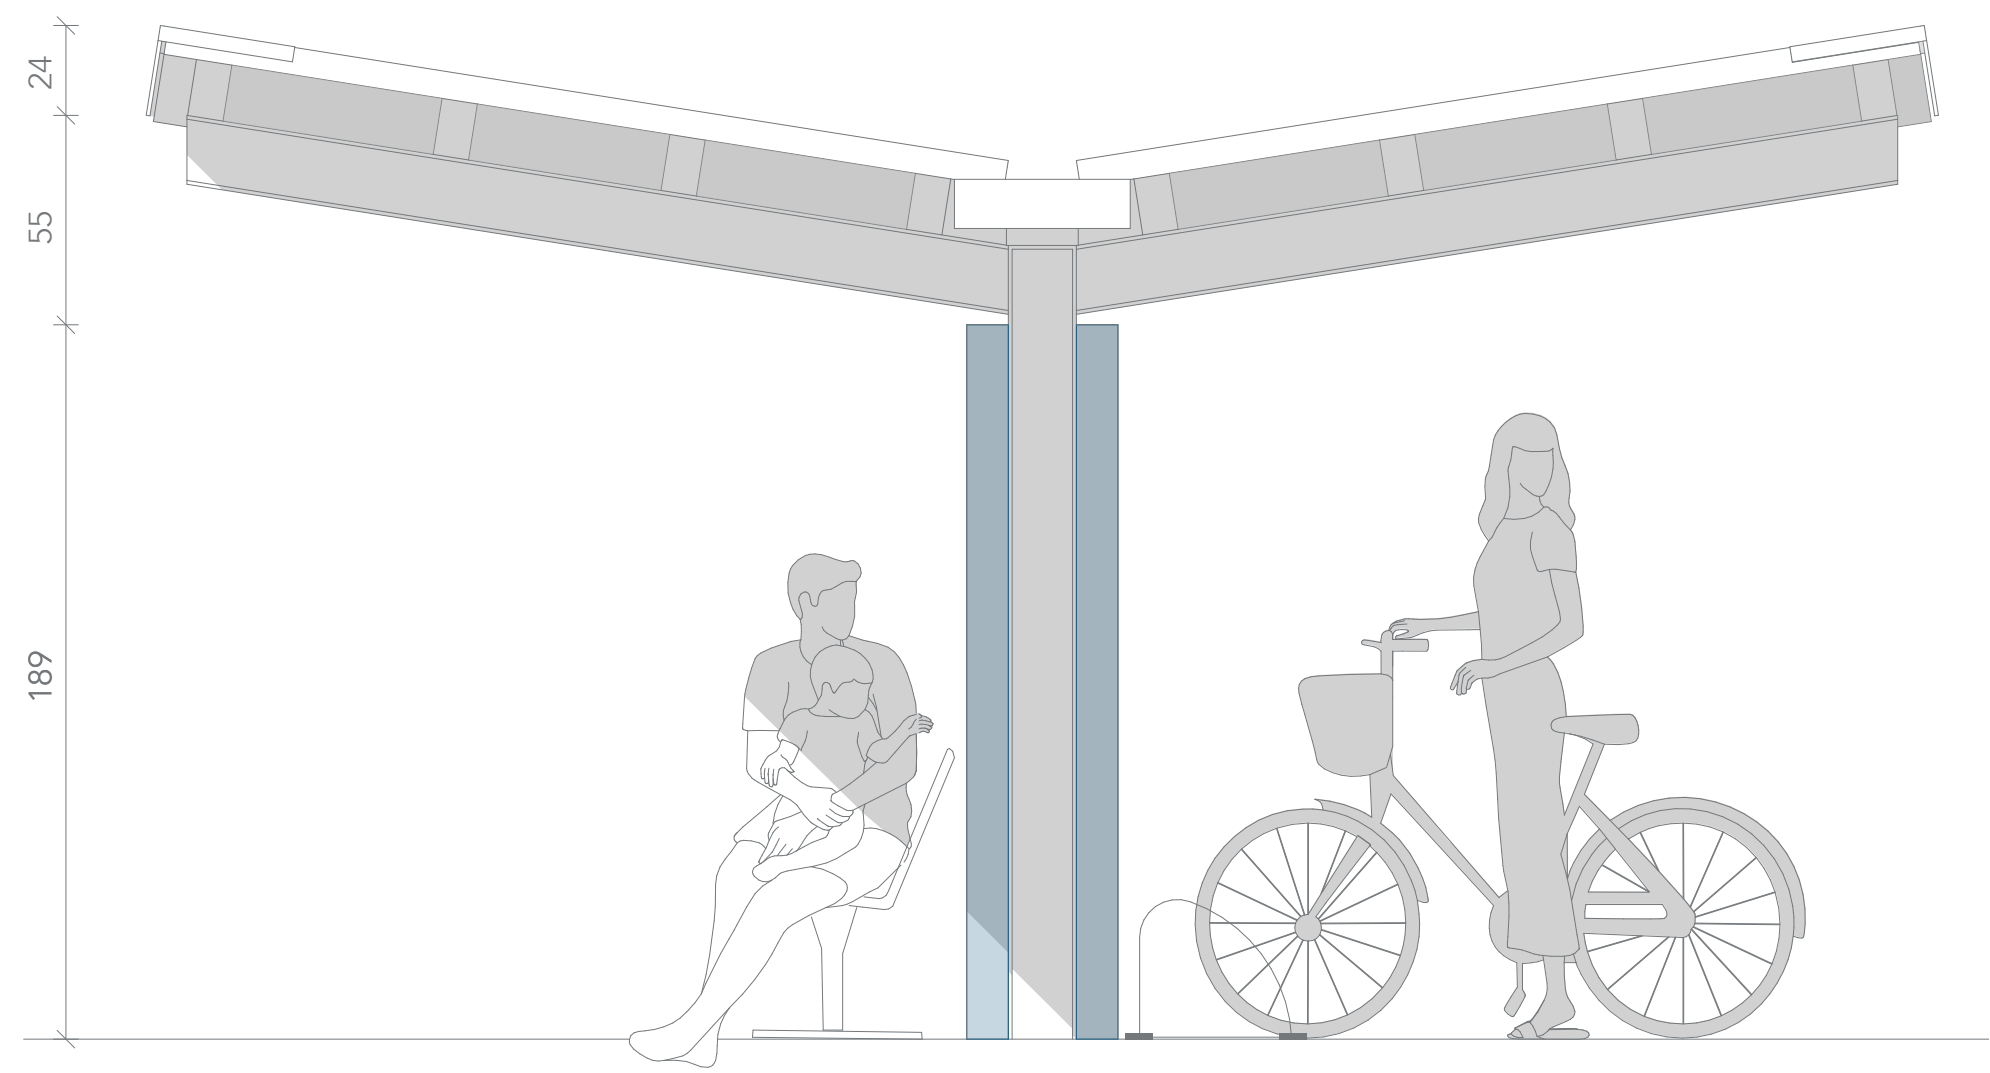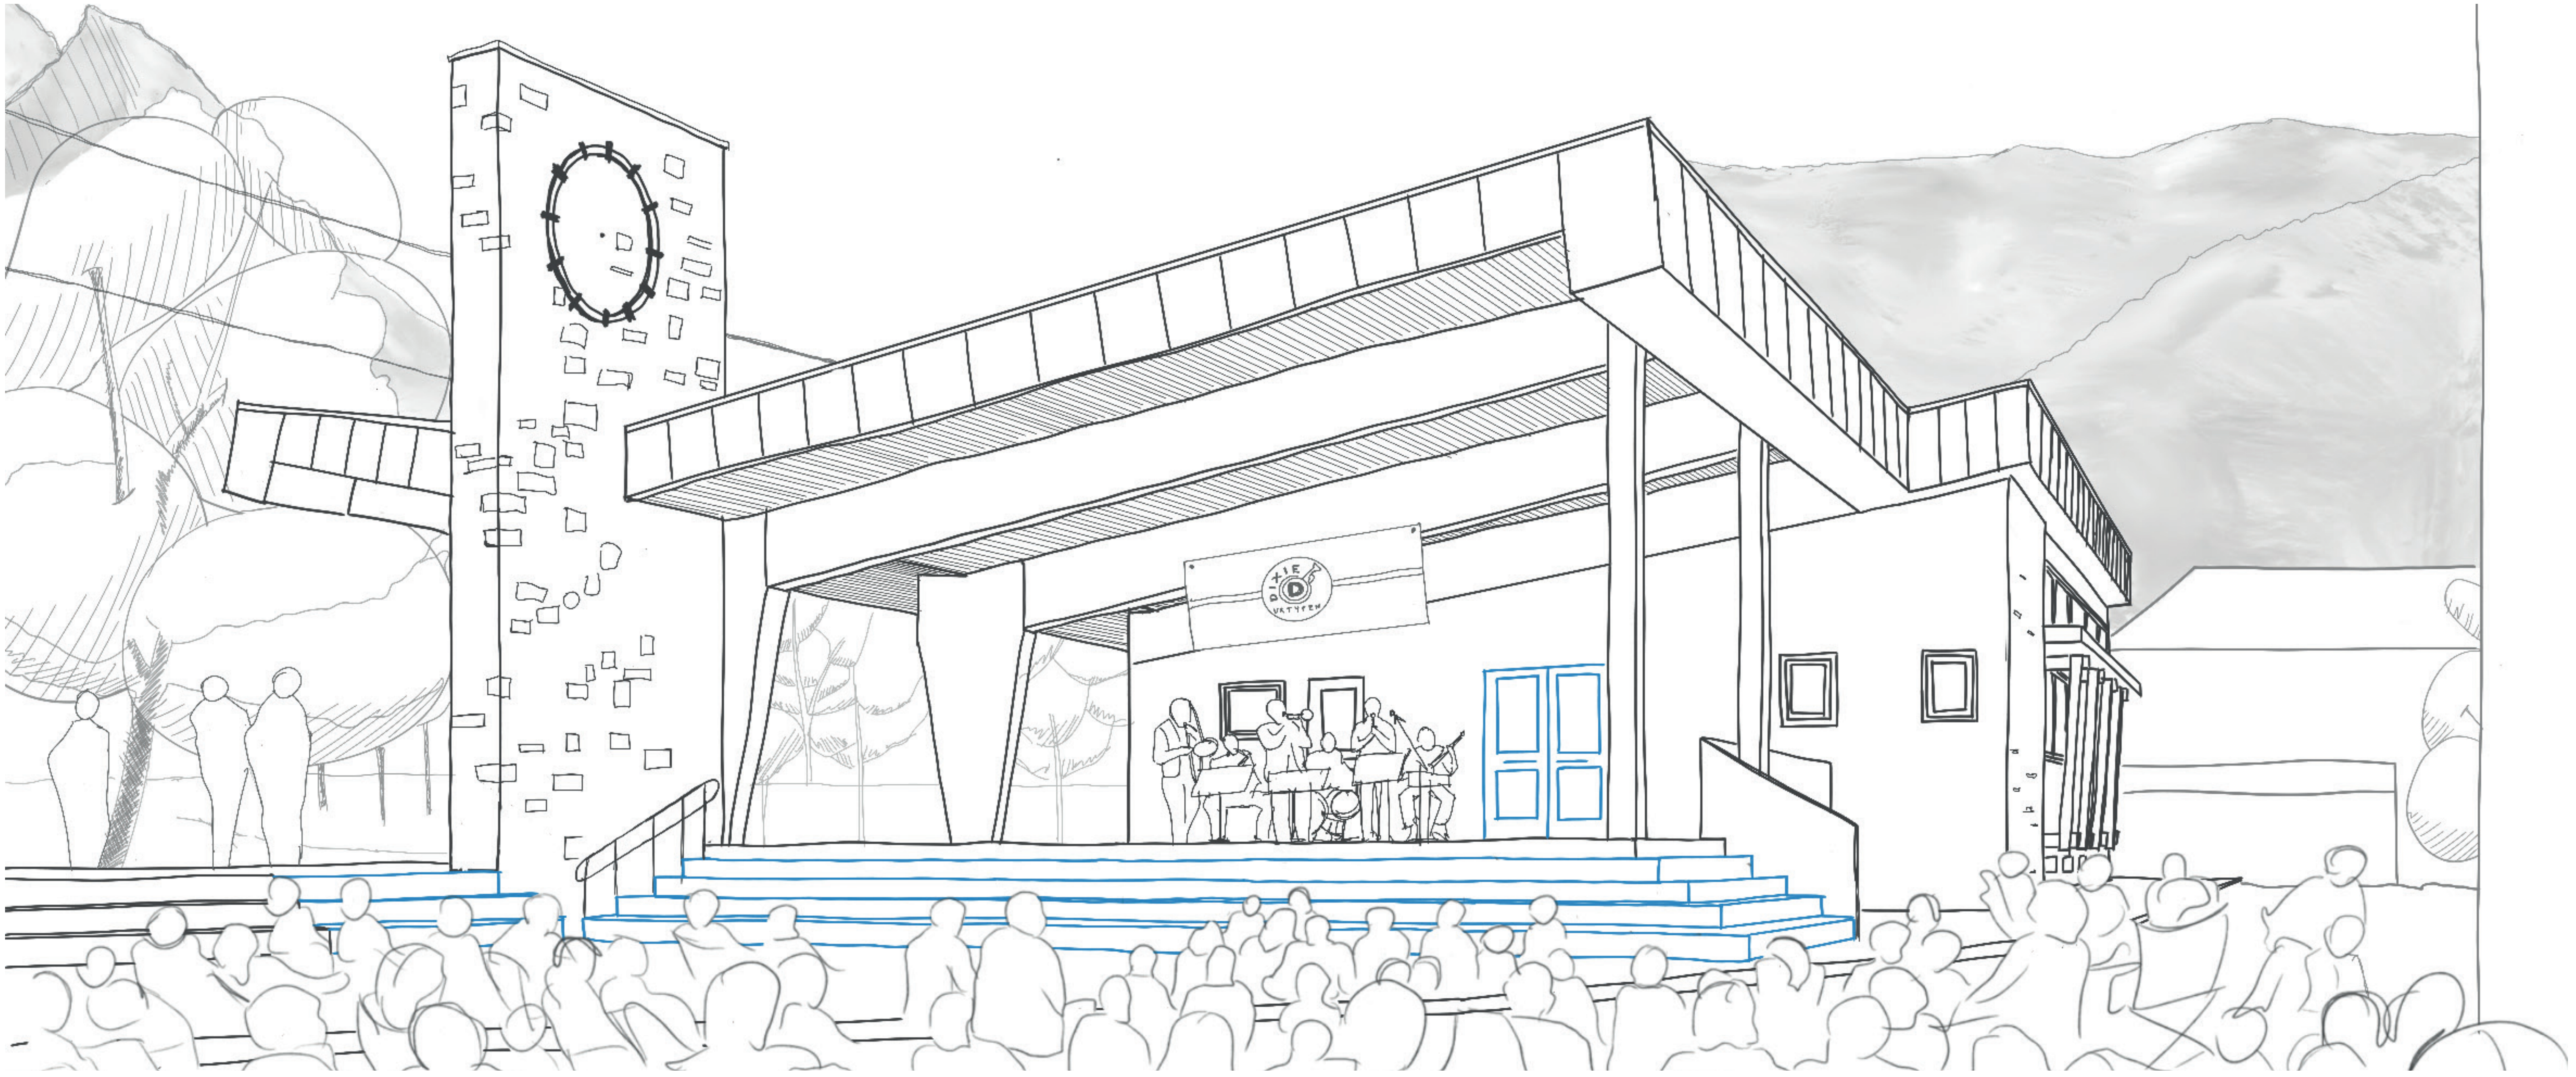


Ansicht Dachstruktur 1:20

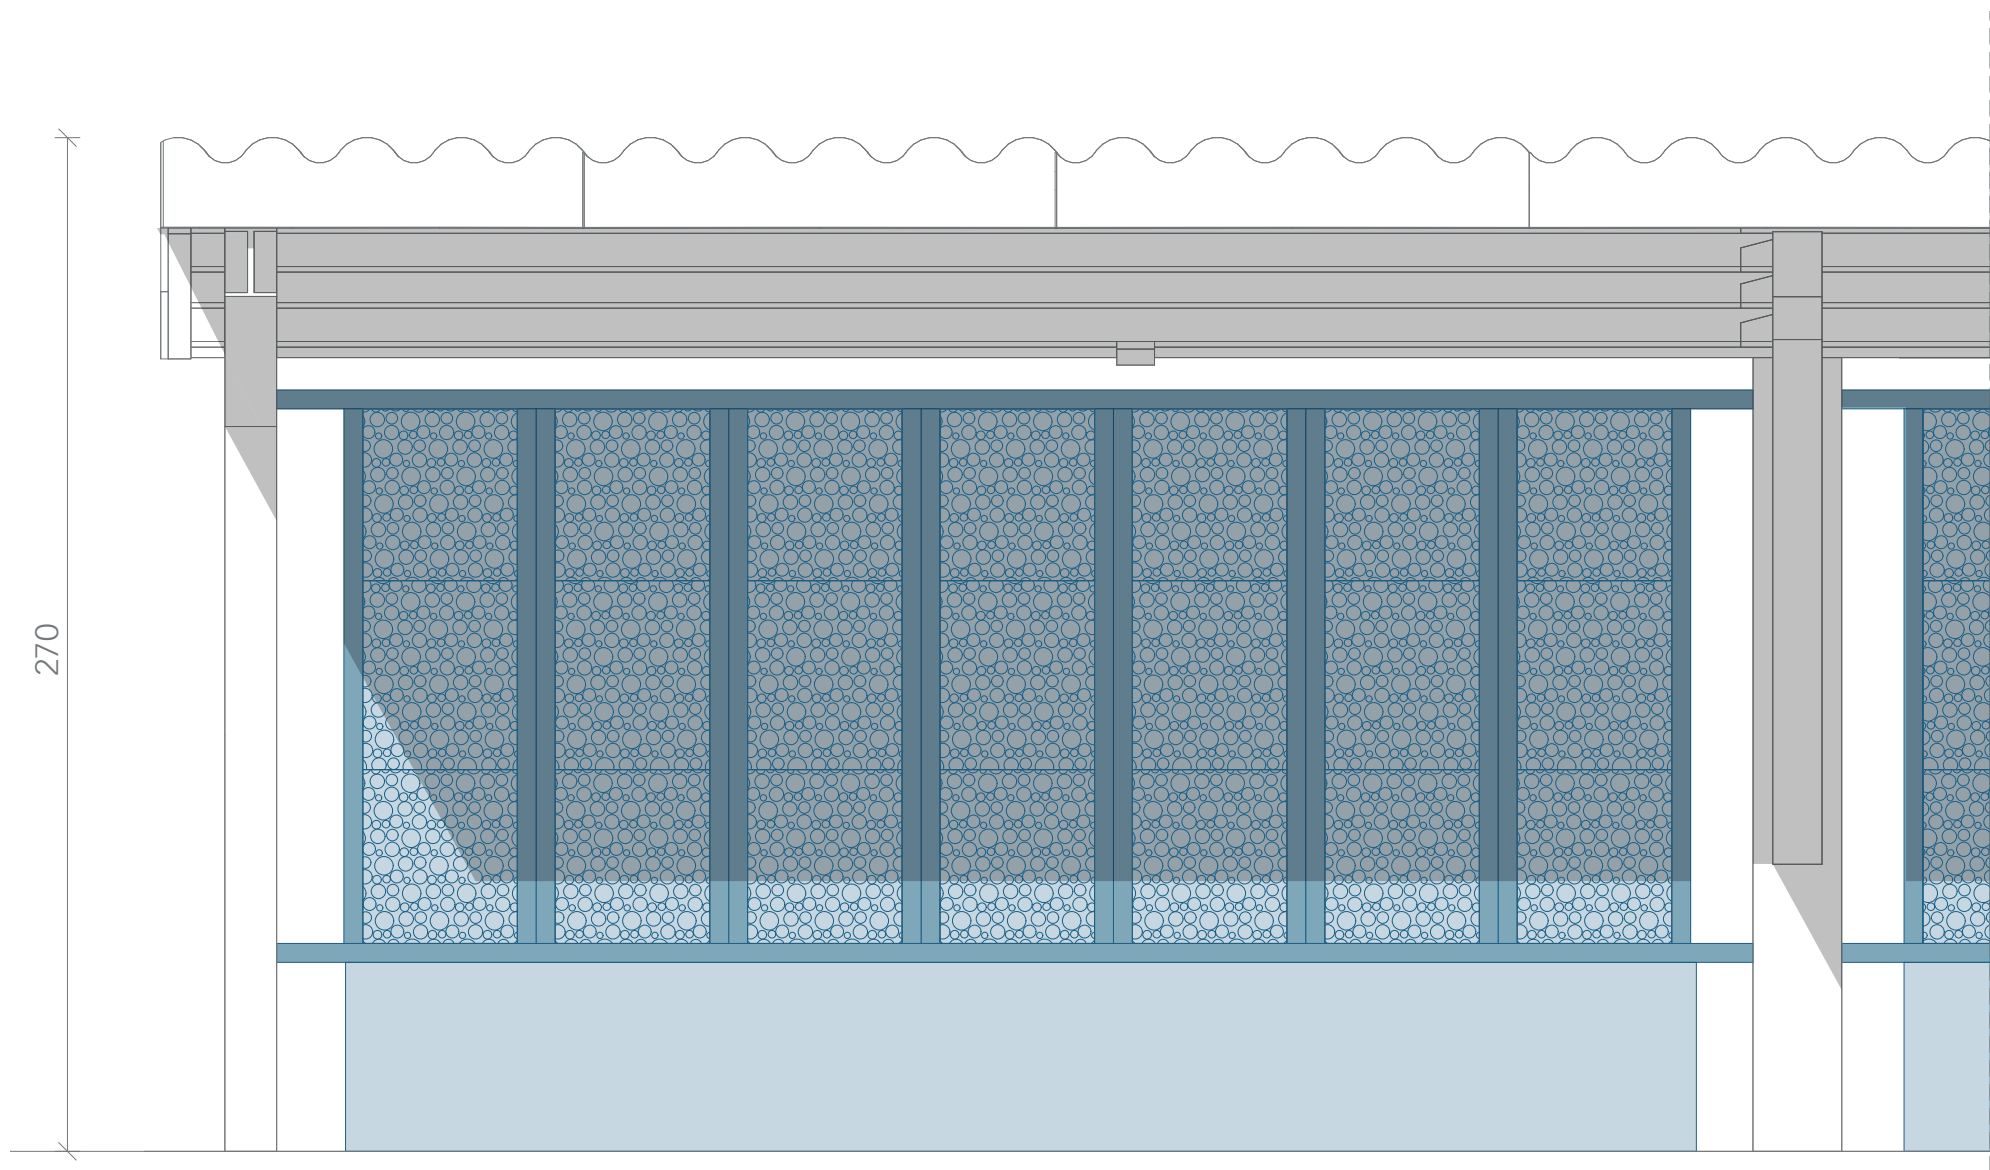







Ansicht Dachstruktur mit Bauteilen aus dem Gebäude

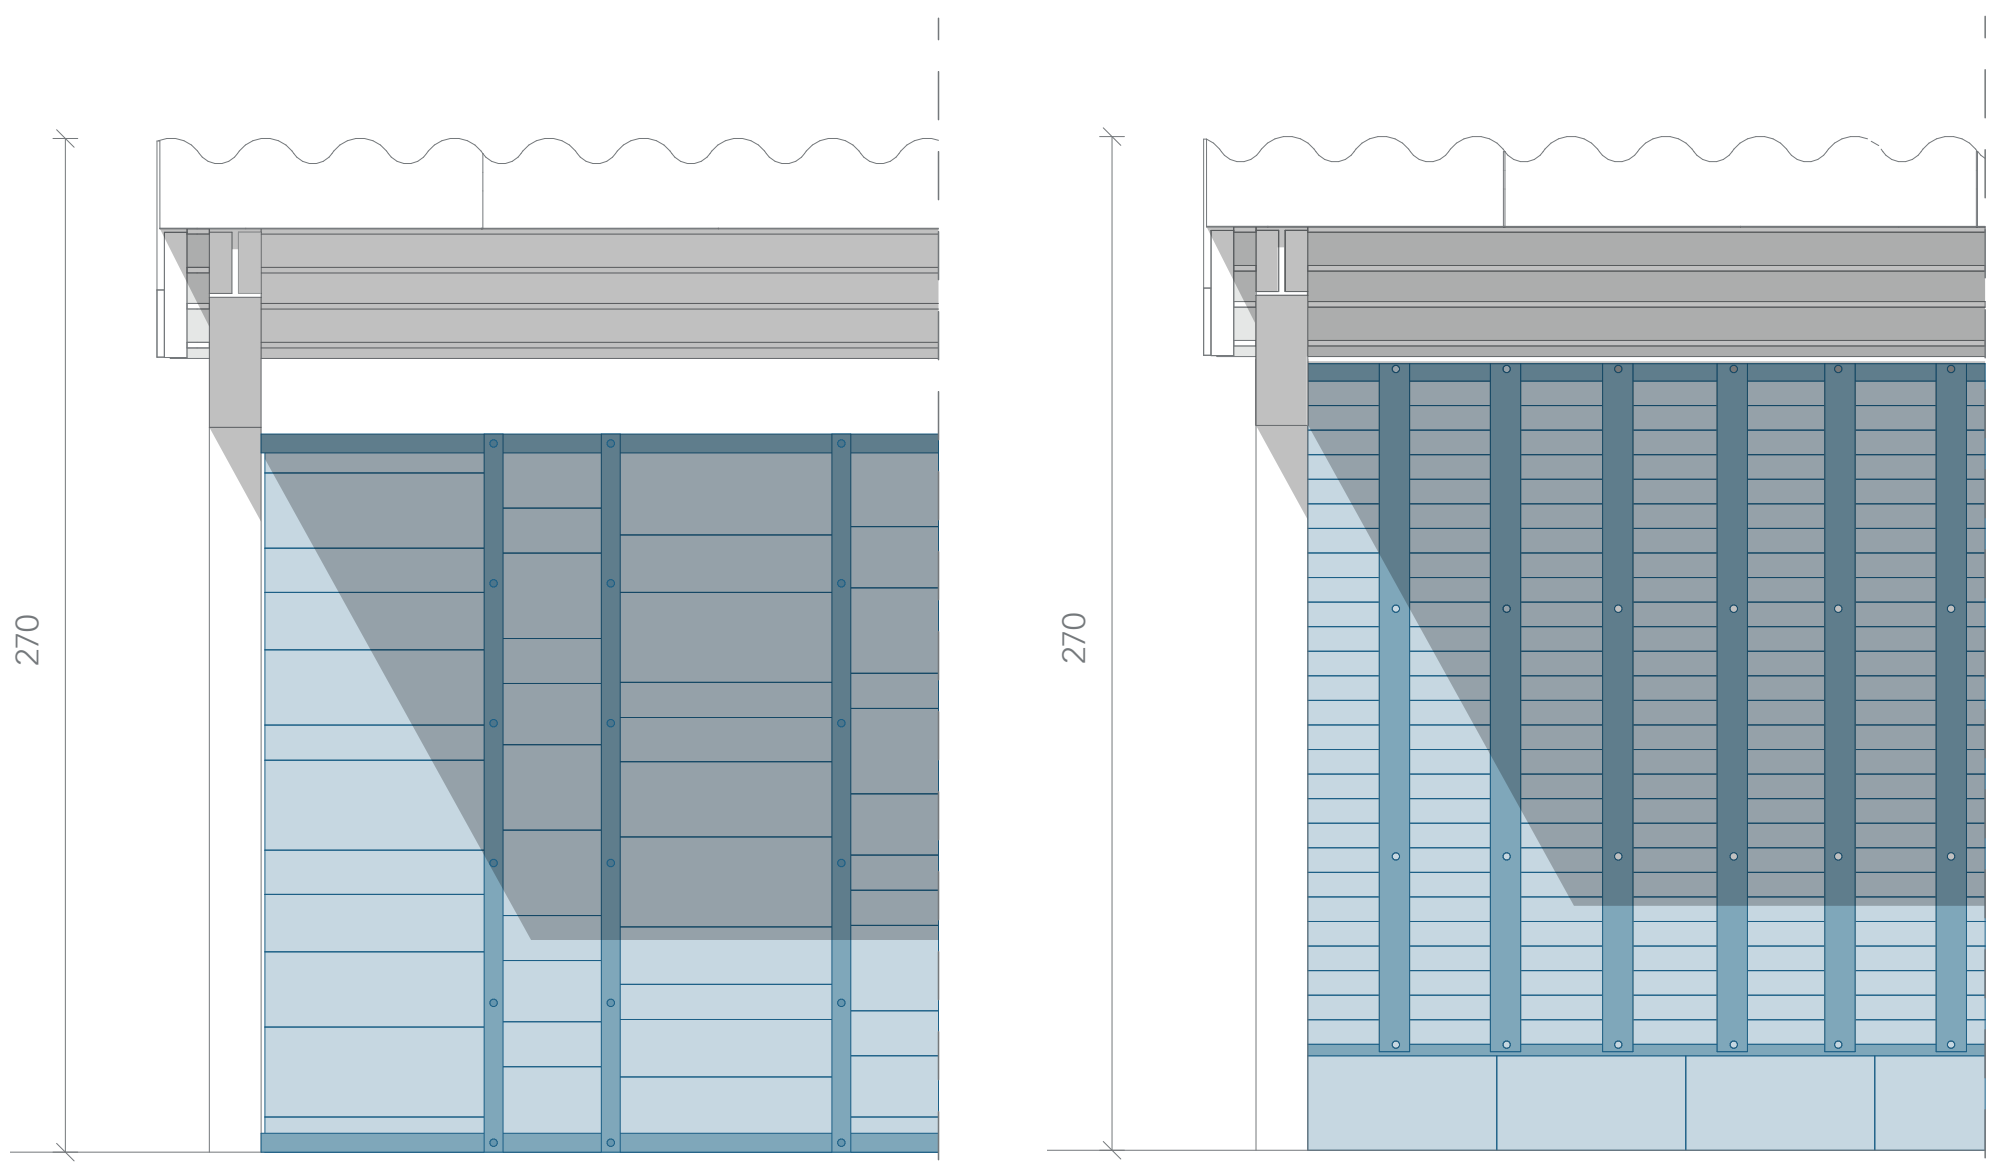

Ansicht Dachstruktur mit Bauteilen von Willhaben

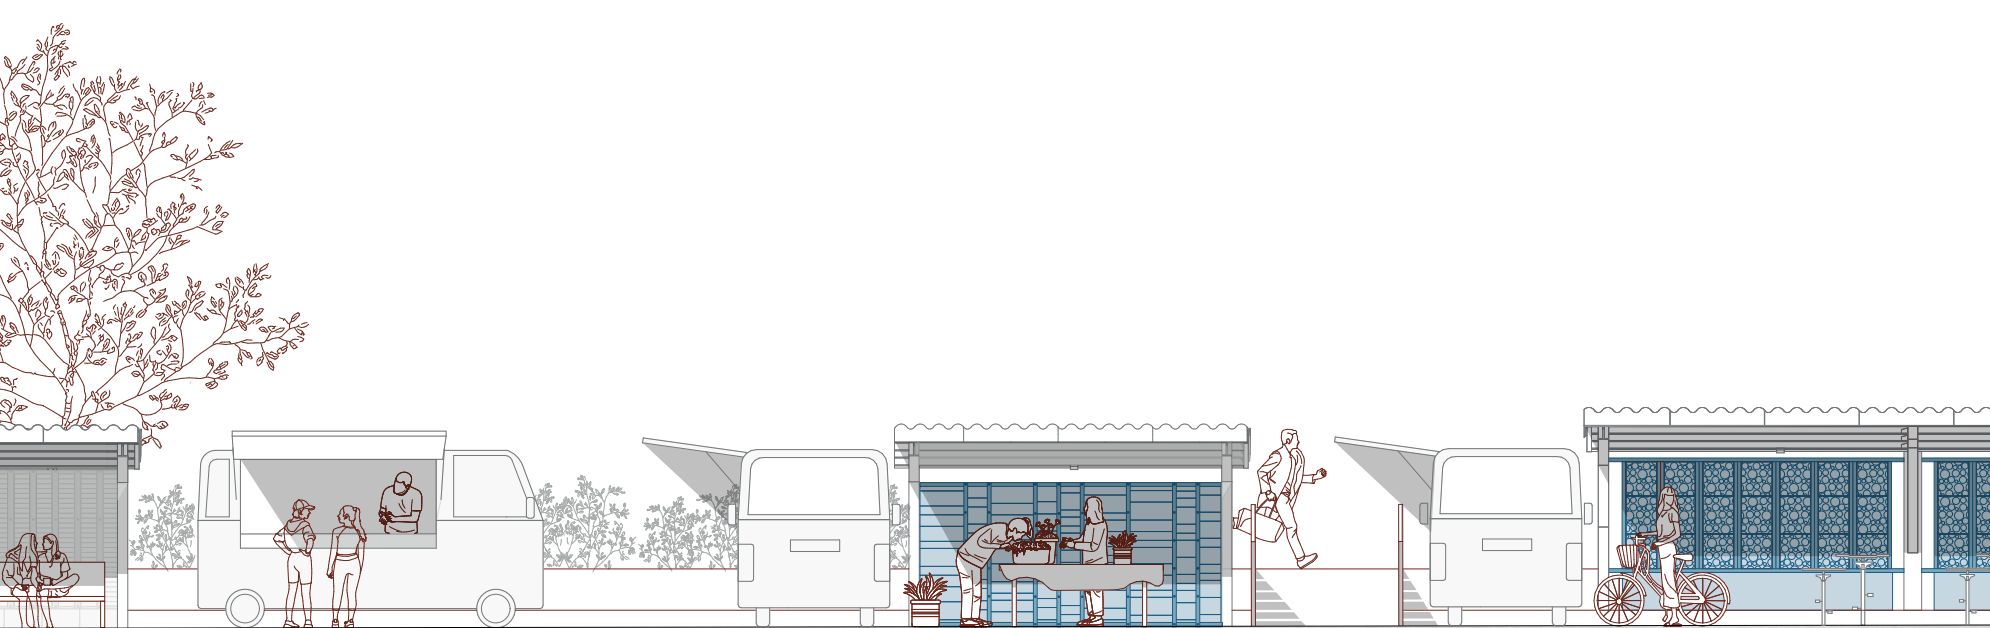


Bestand: Fahrradunterstand

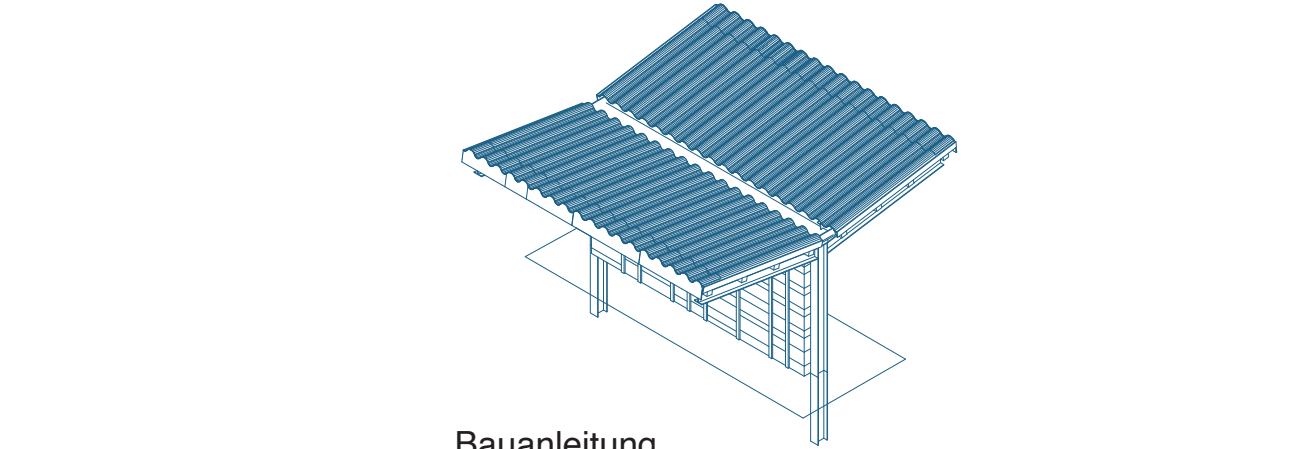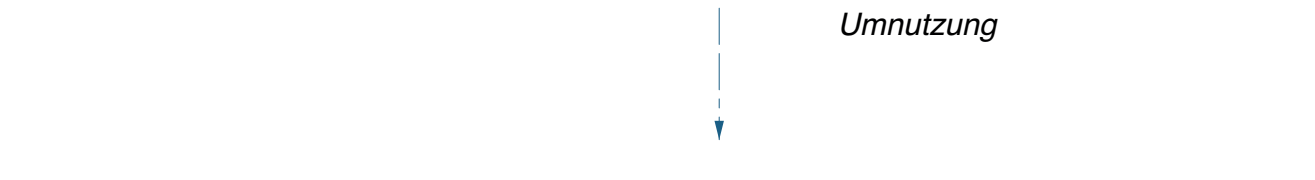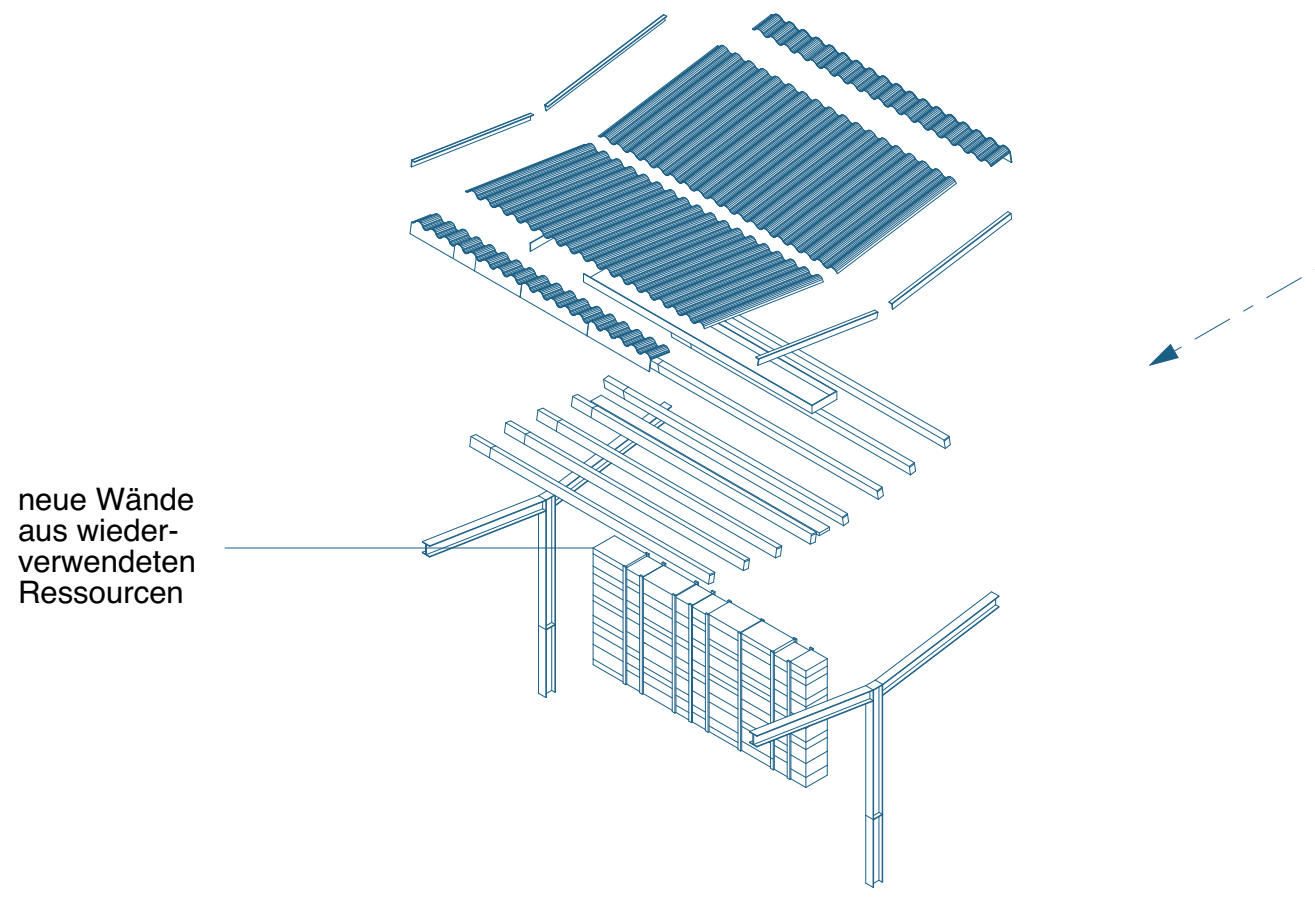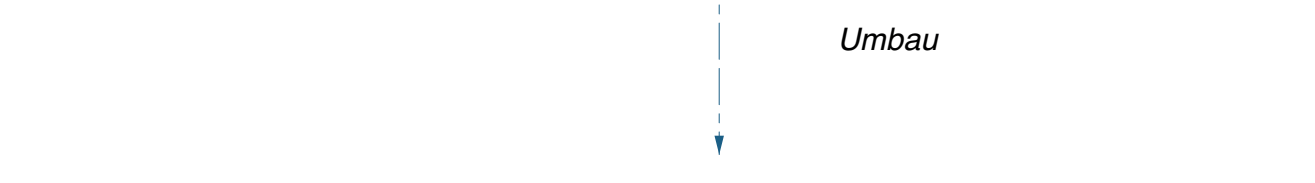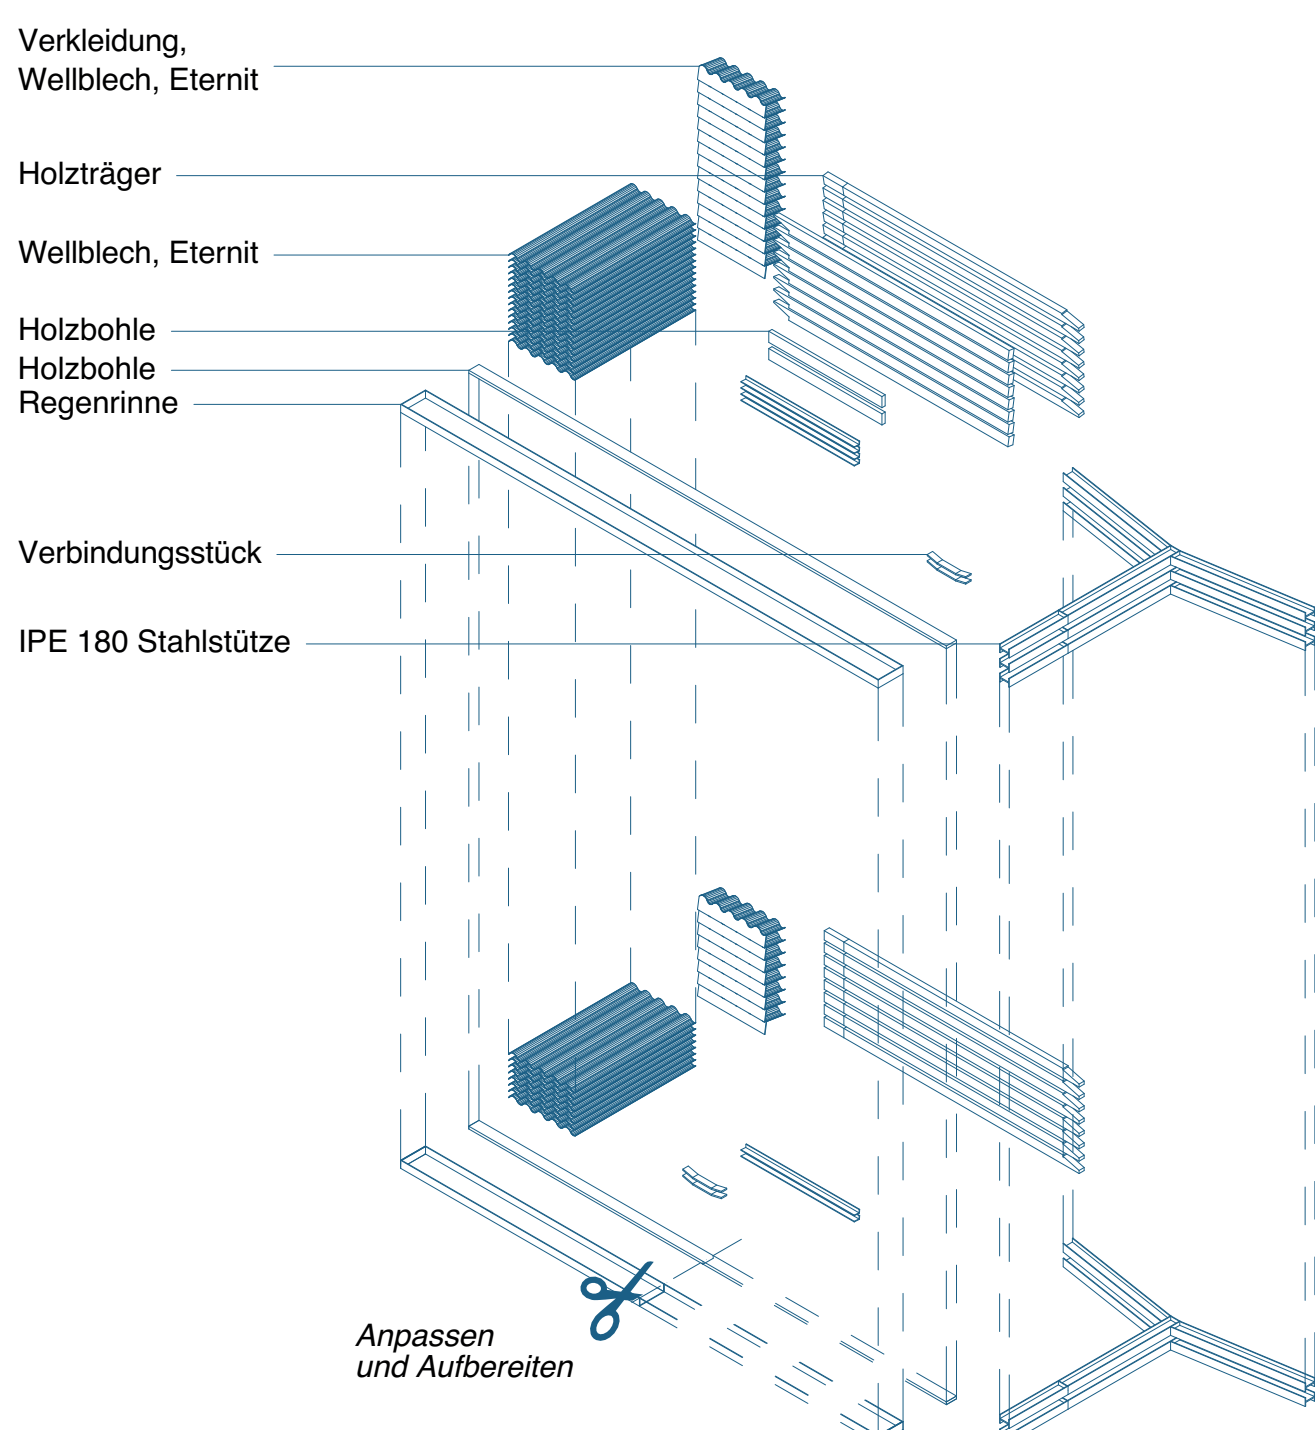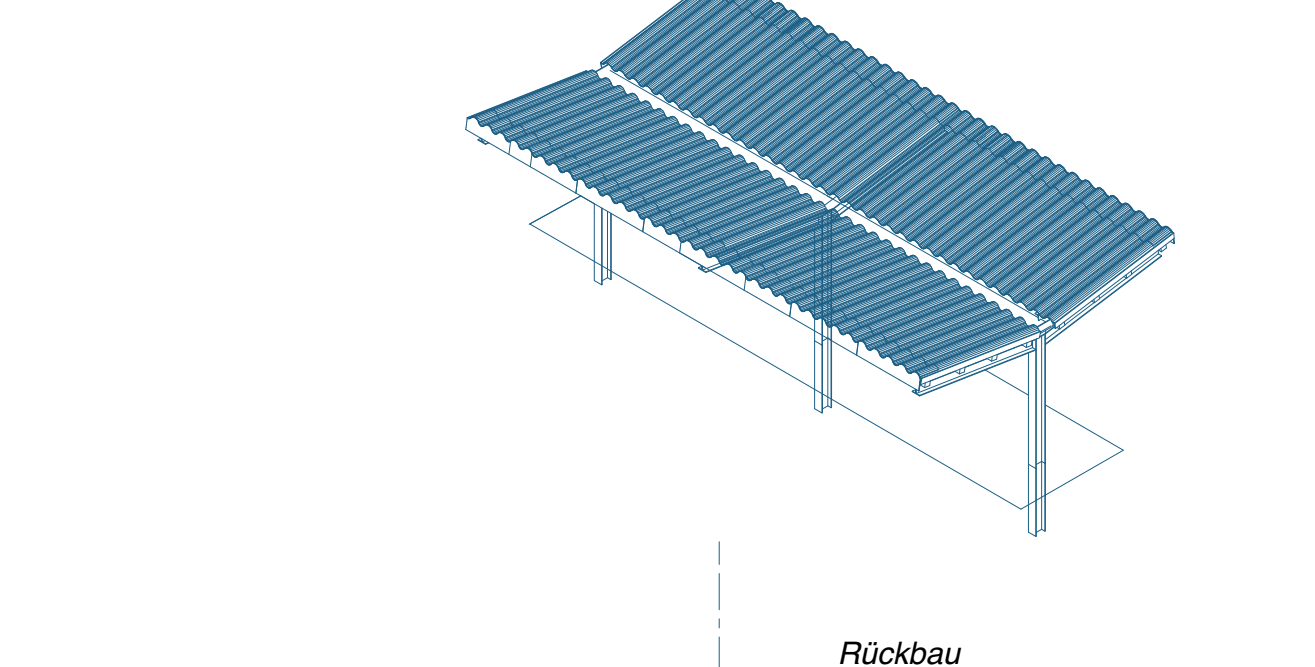


Ansicht Dachstruktur mit Bauteilen aus der lokalen Wirtschaft


Bauteilquellen

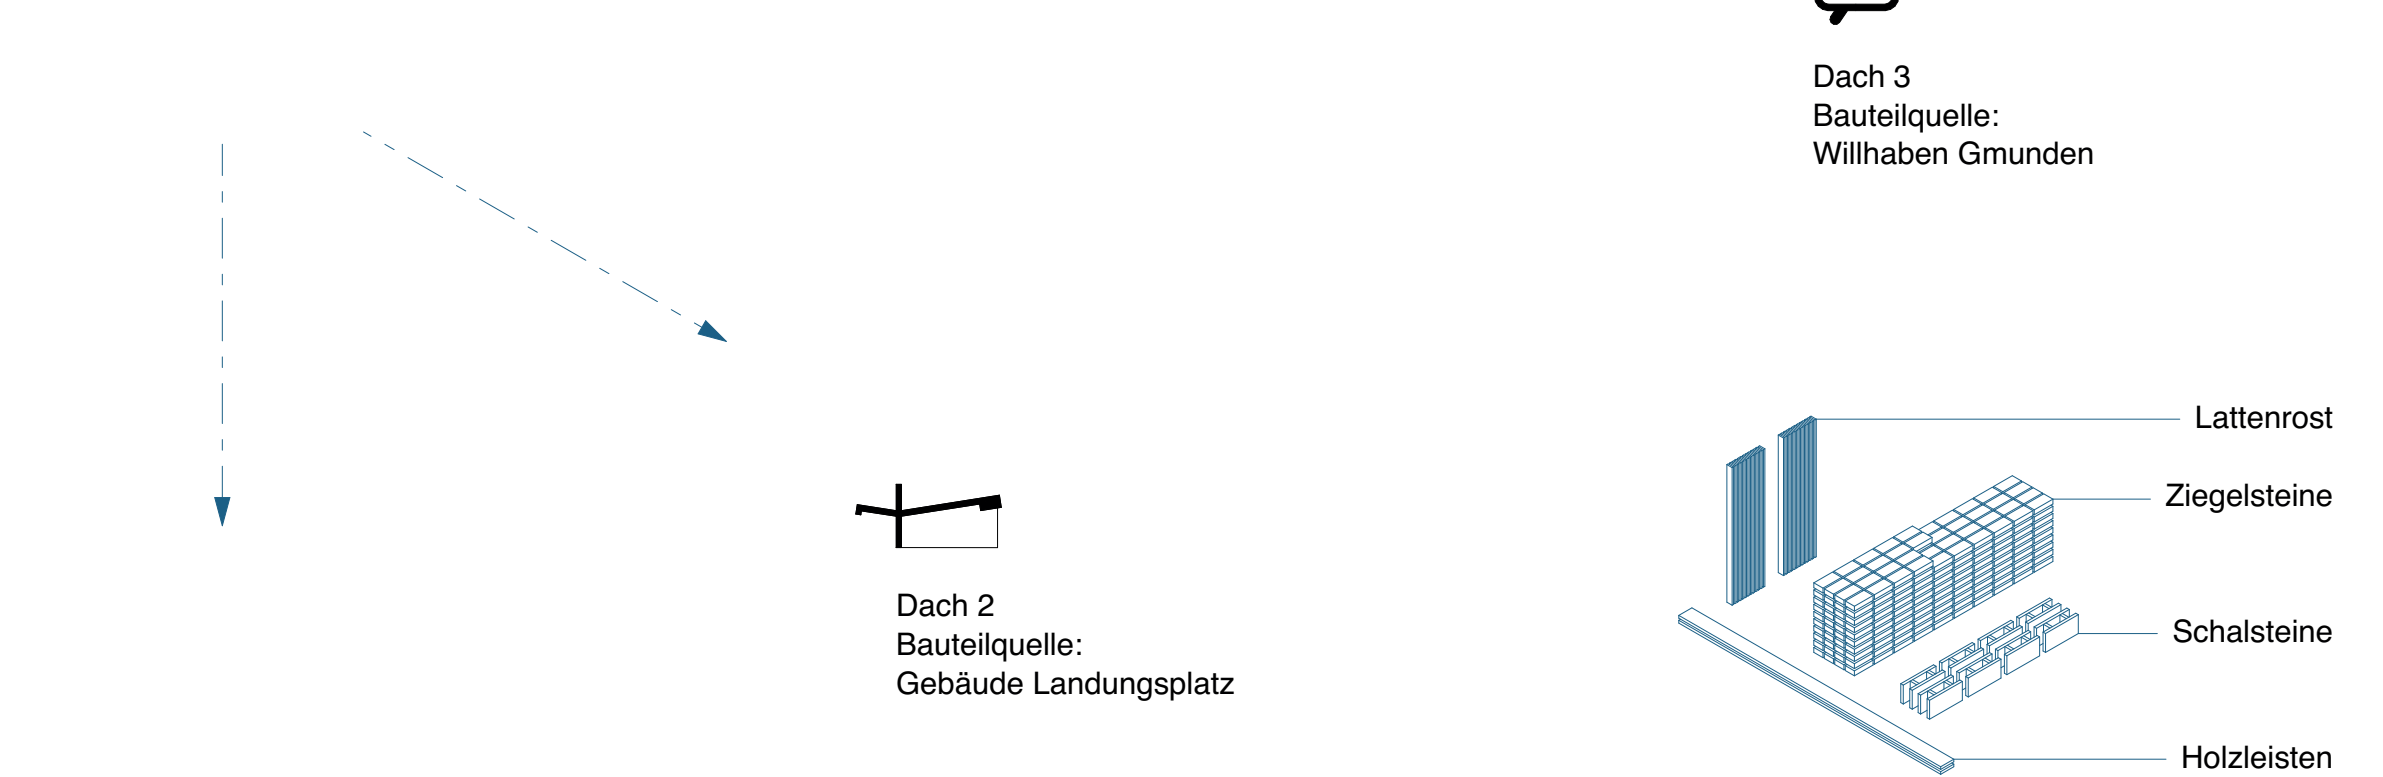


Dach 1 Bauteilquelle: Lokale Wirtschaft

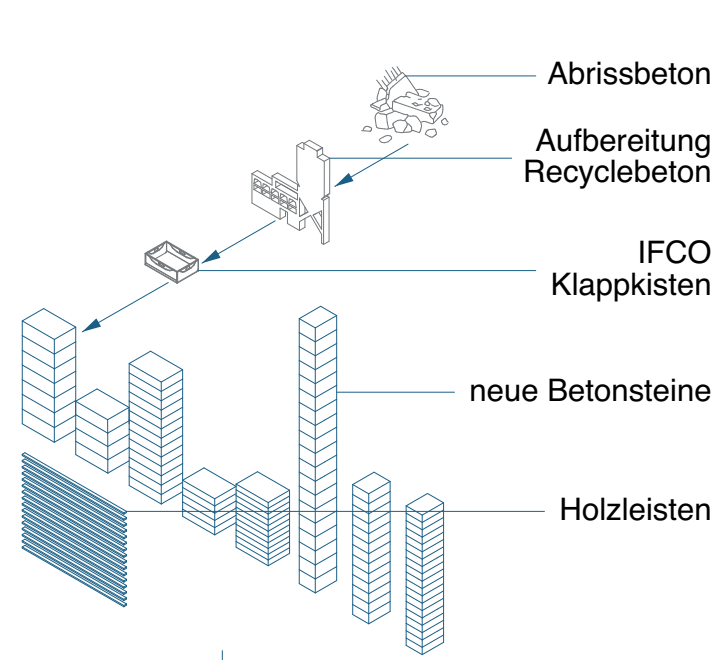


Dach 2 Bauteilquelle: Gebäude Landungsplatz

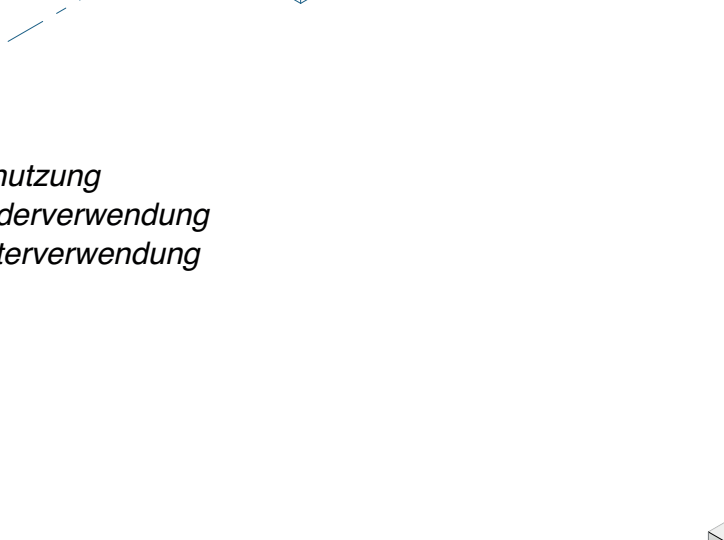



Dach 3 Bauteilquelle: Willhaben Gmunden

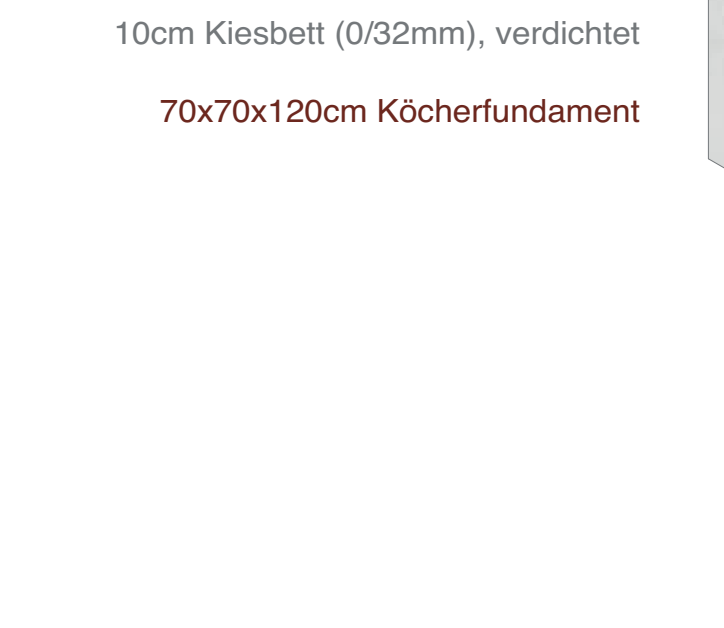


Dach 4 Bauteilquelle: Lokale Wirtschaft

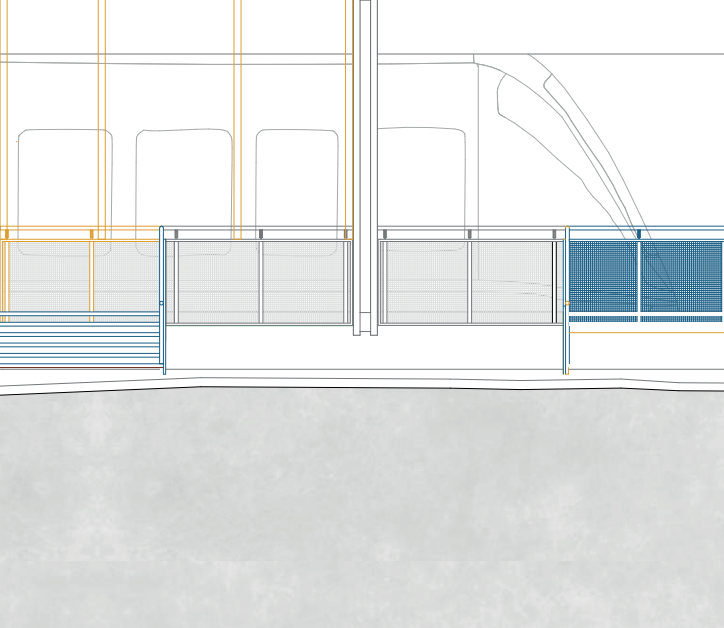



Dach 5 Bauteilquelle: Lokale Wirtschaft

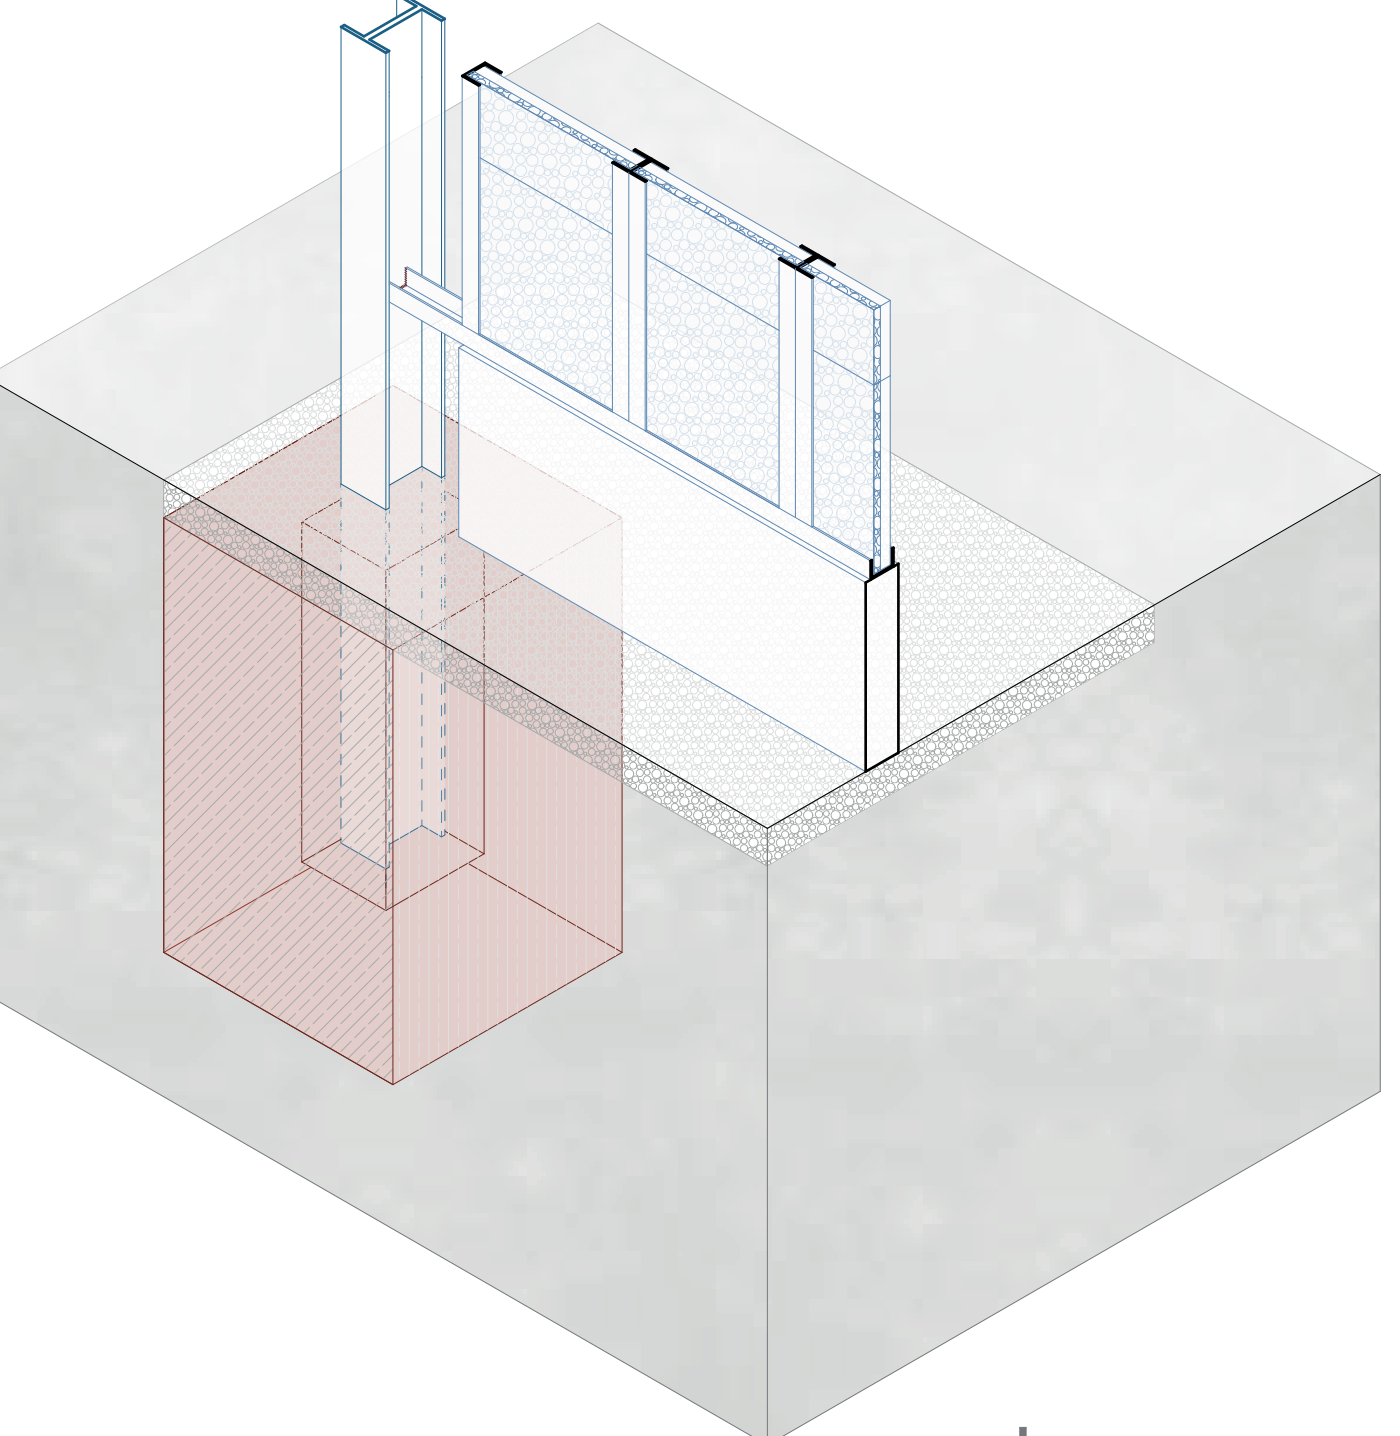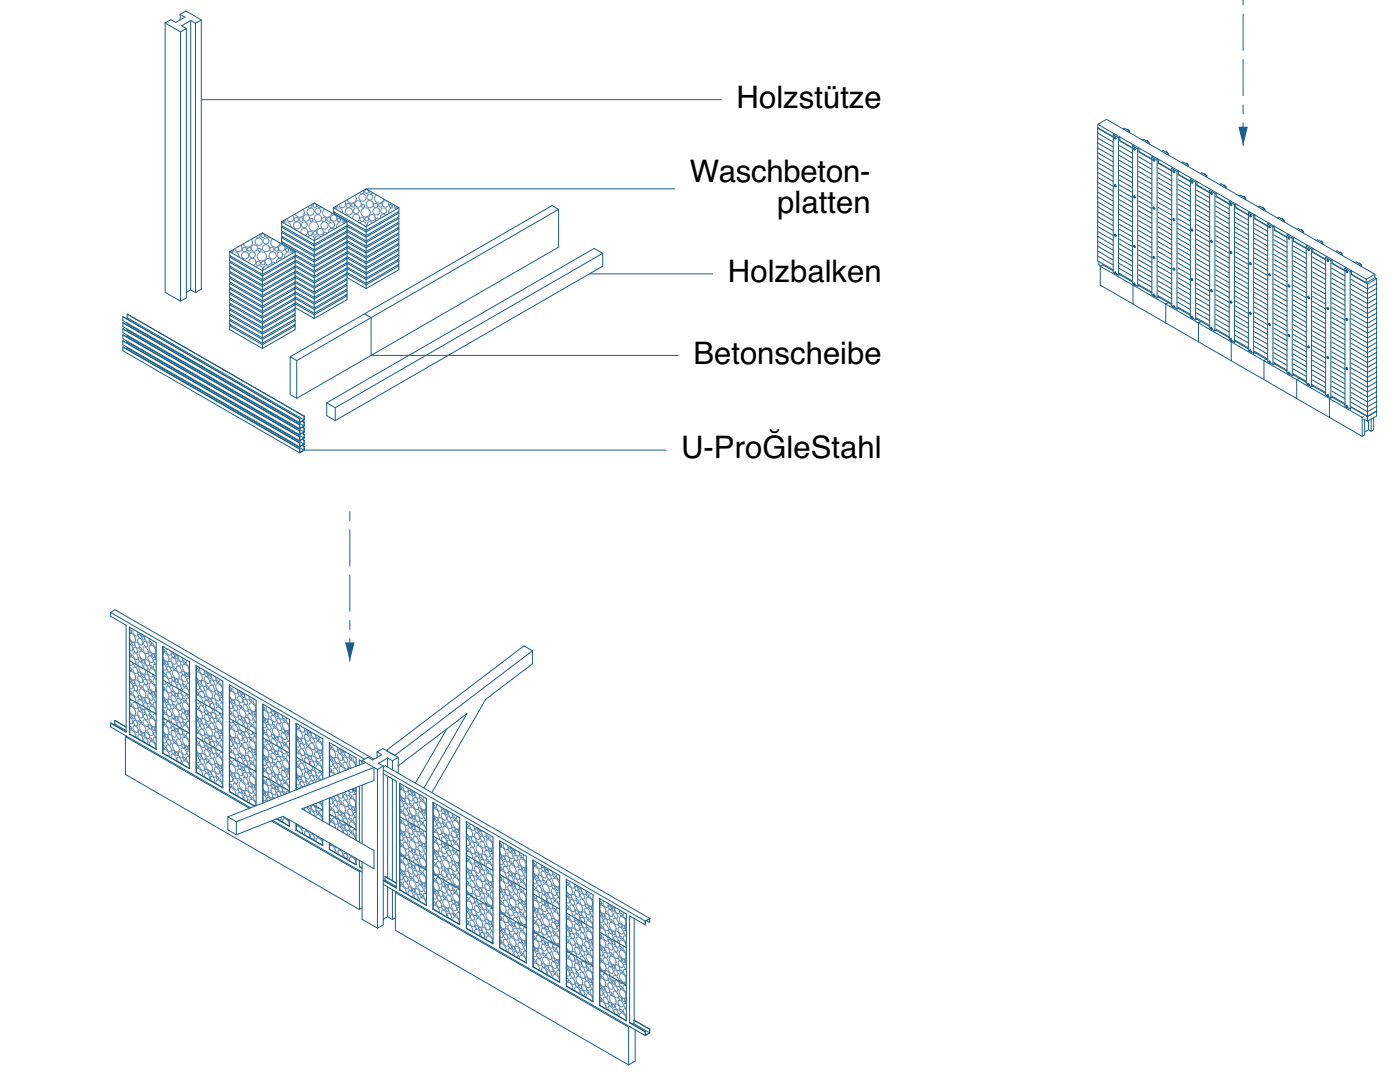


Ansicht Dachstruktur mit Bauteilen aus der lokalen Wirtschaft

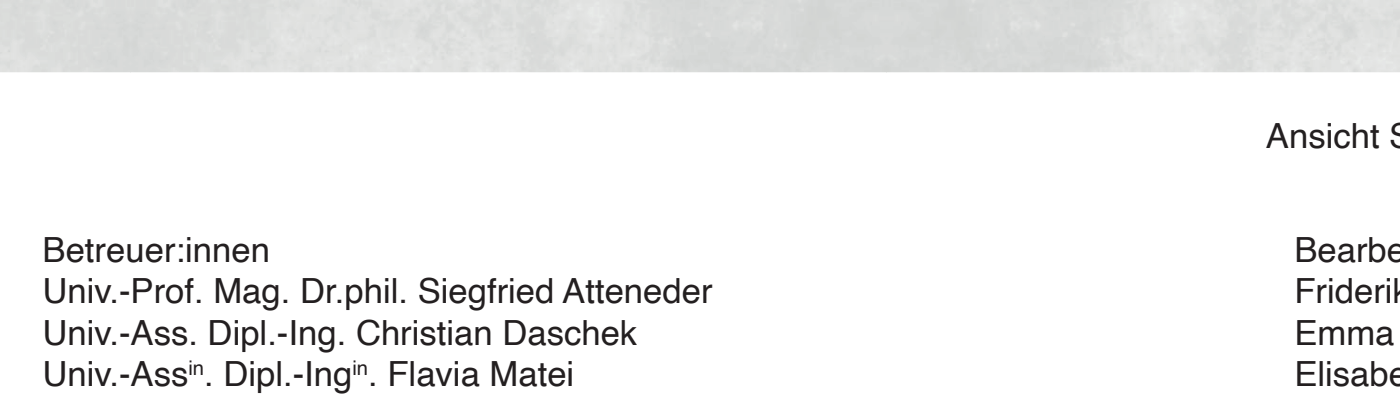


Ansicht Süd-West 1:100

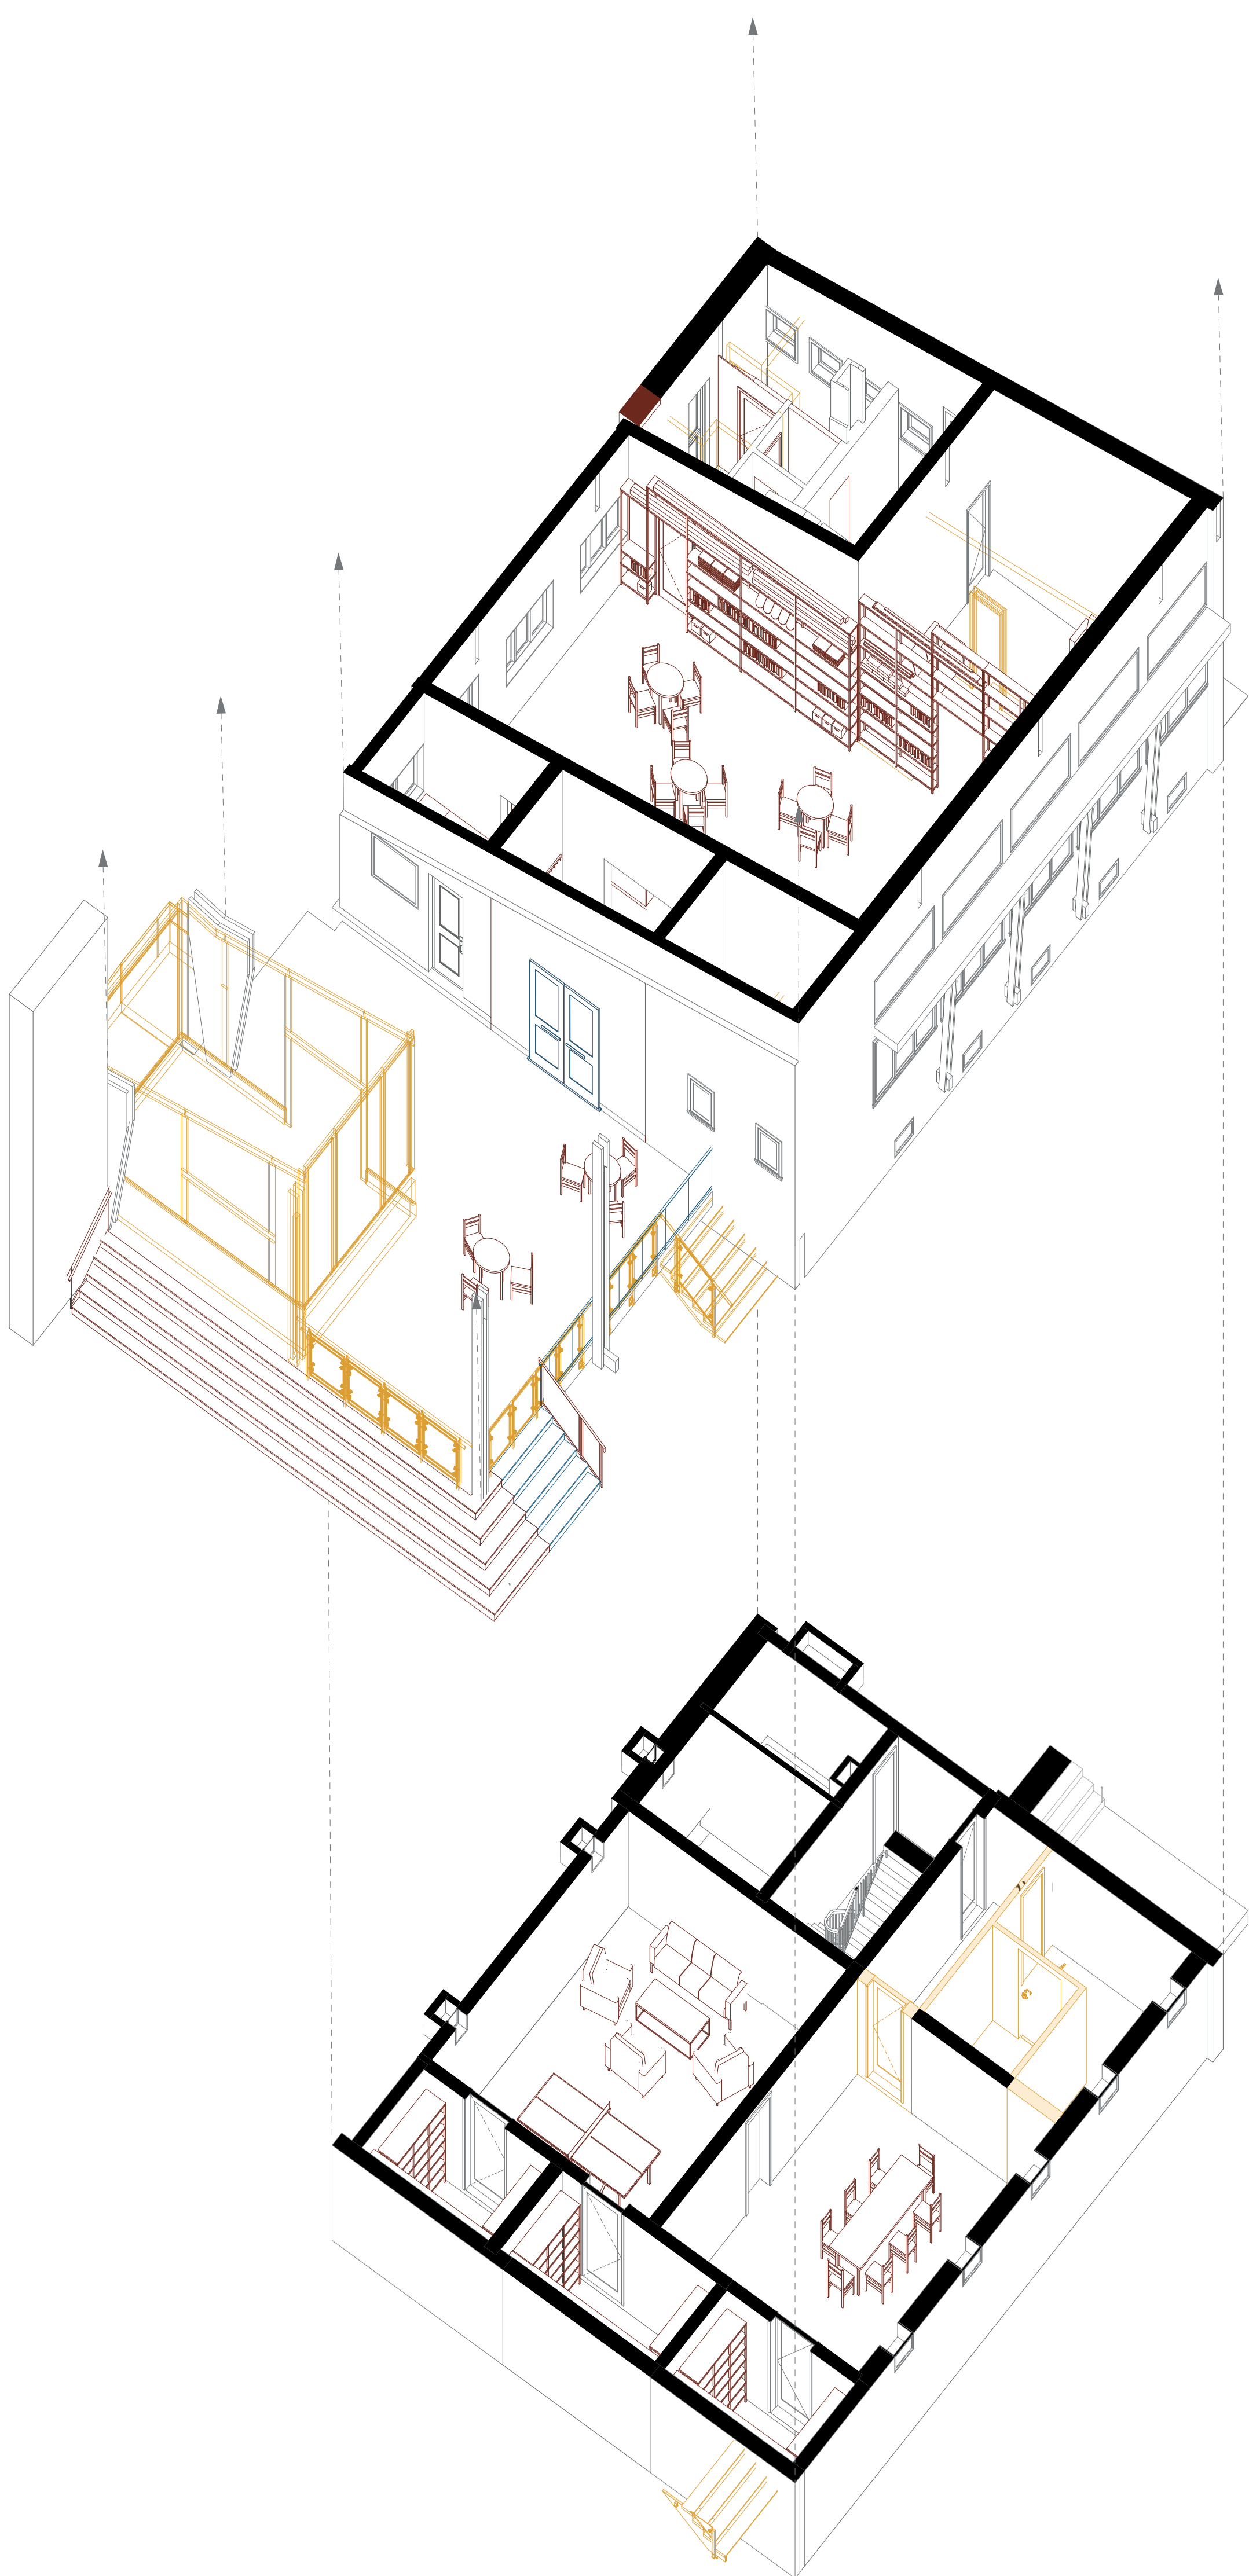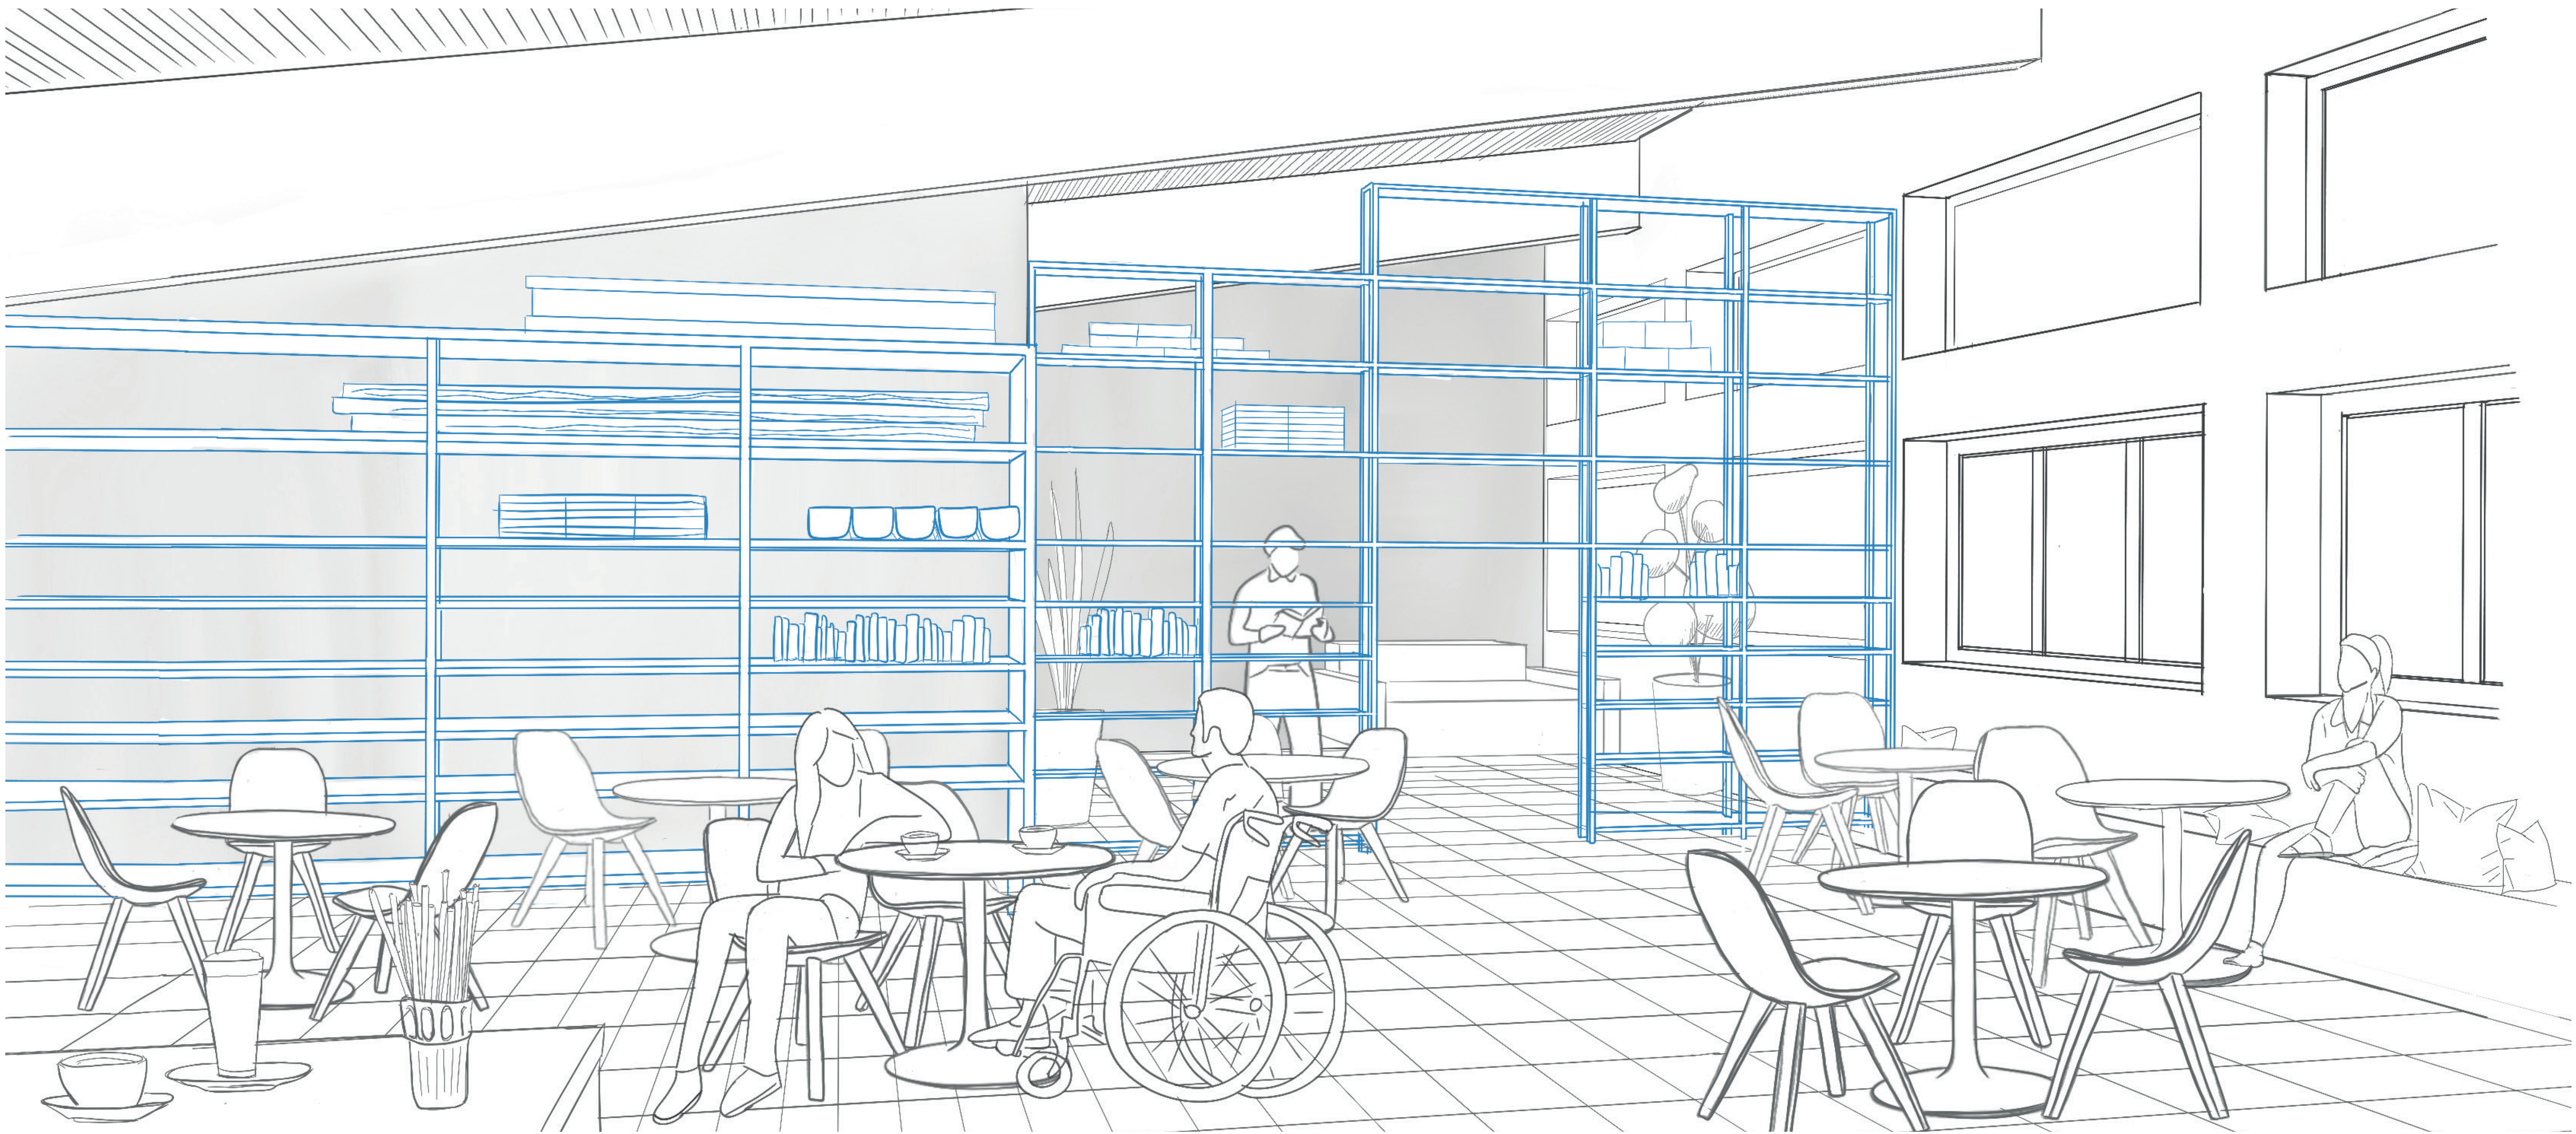


Axonometrie 1:100

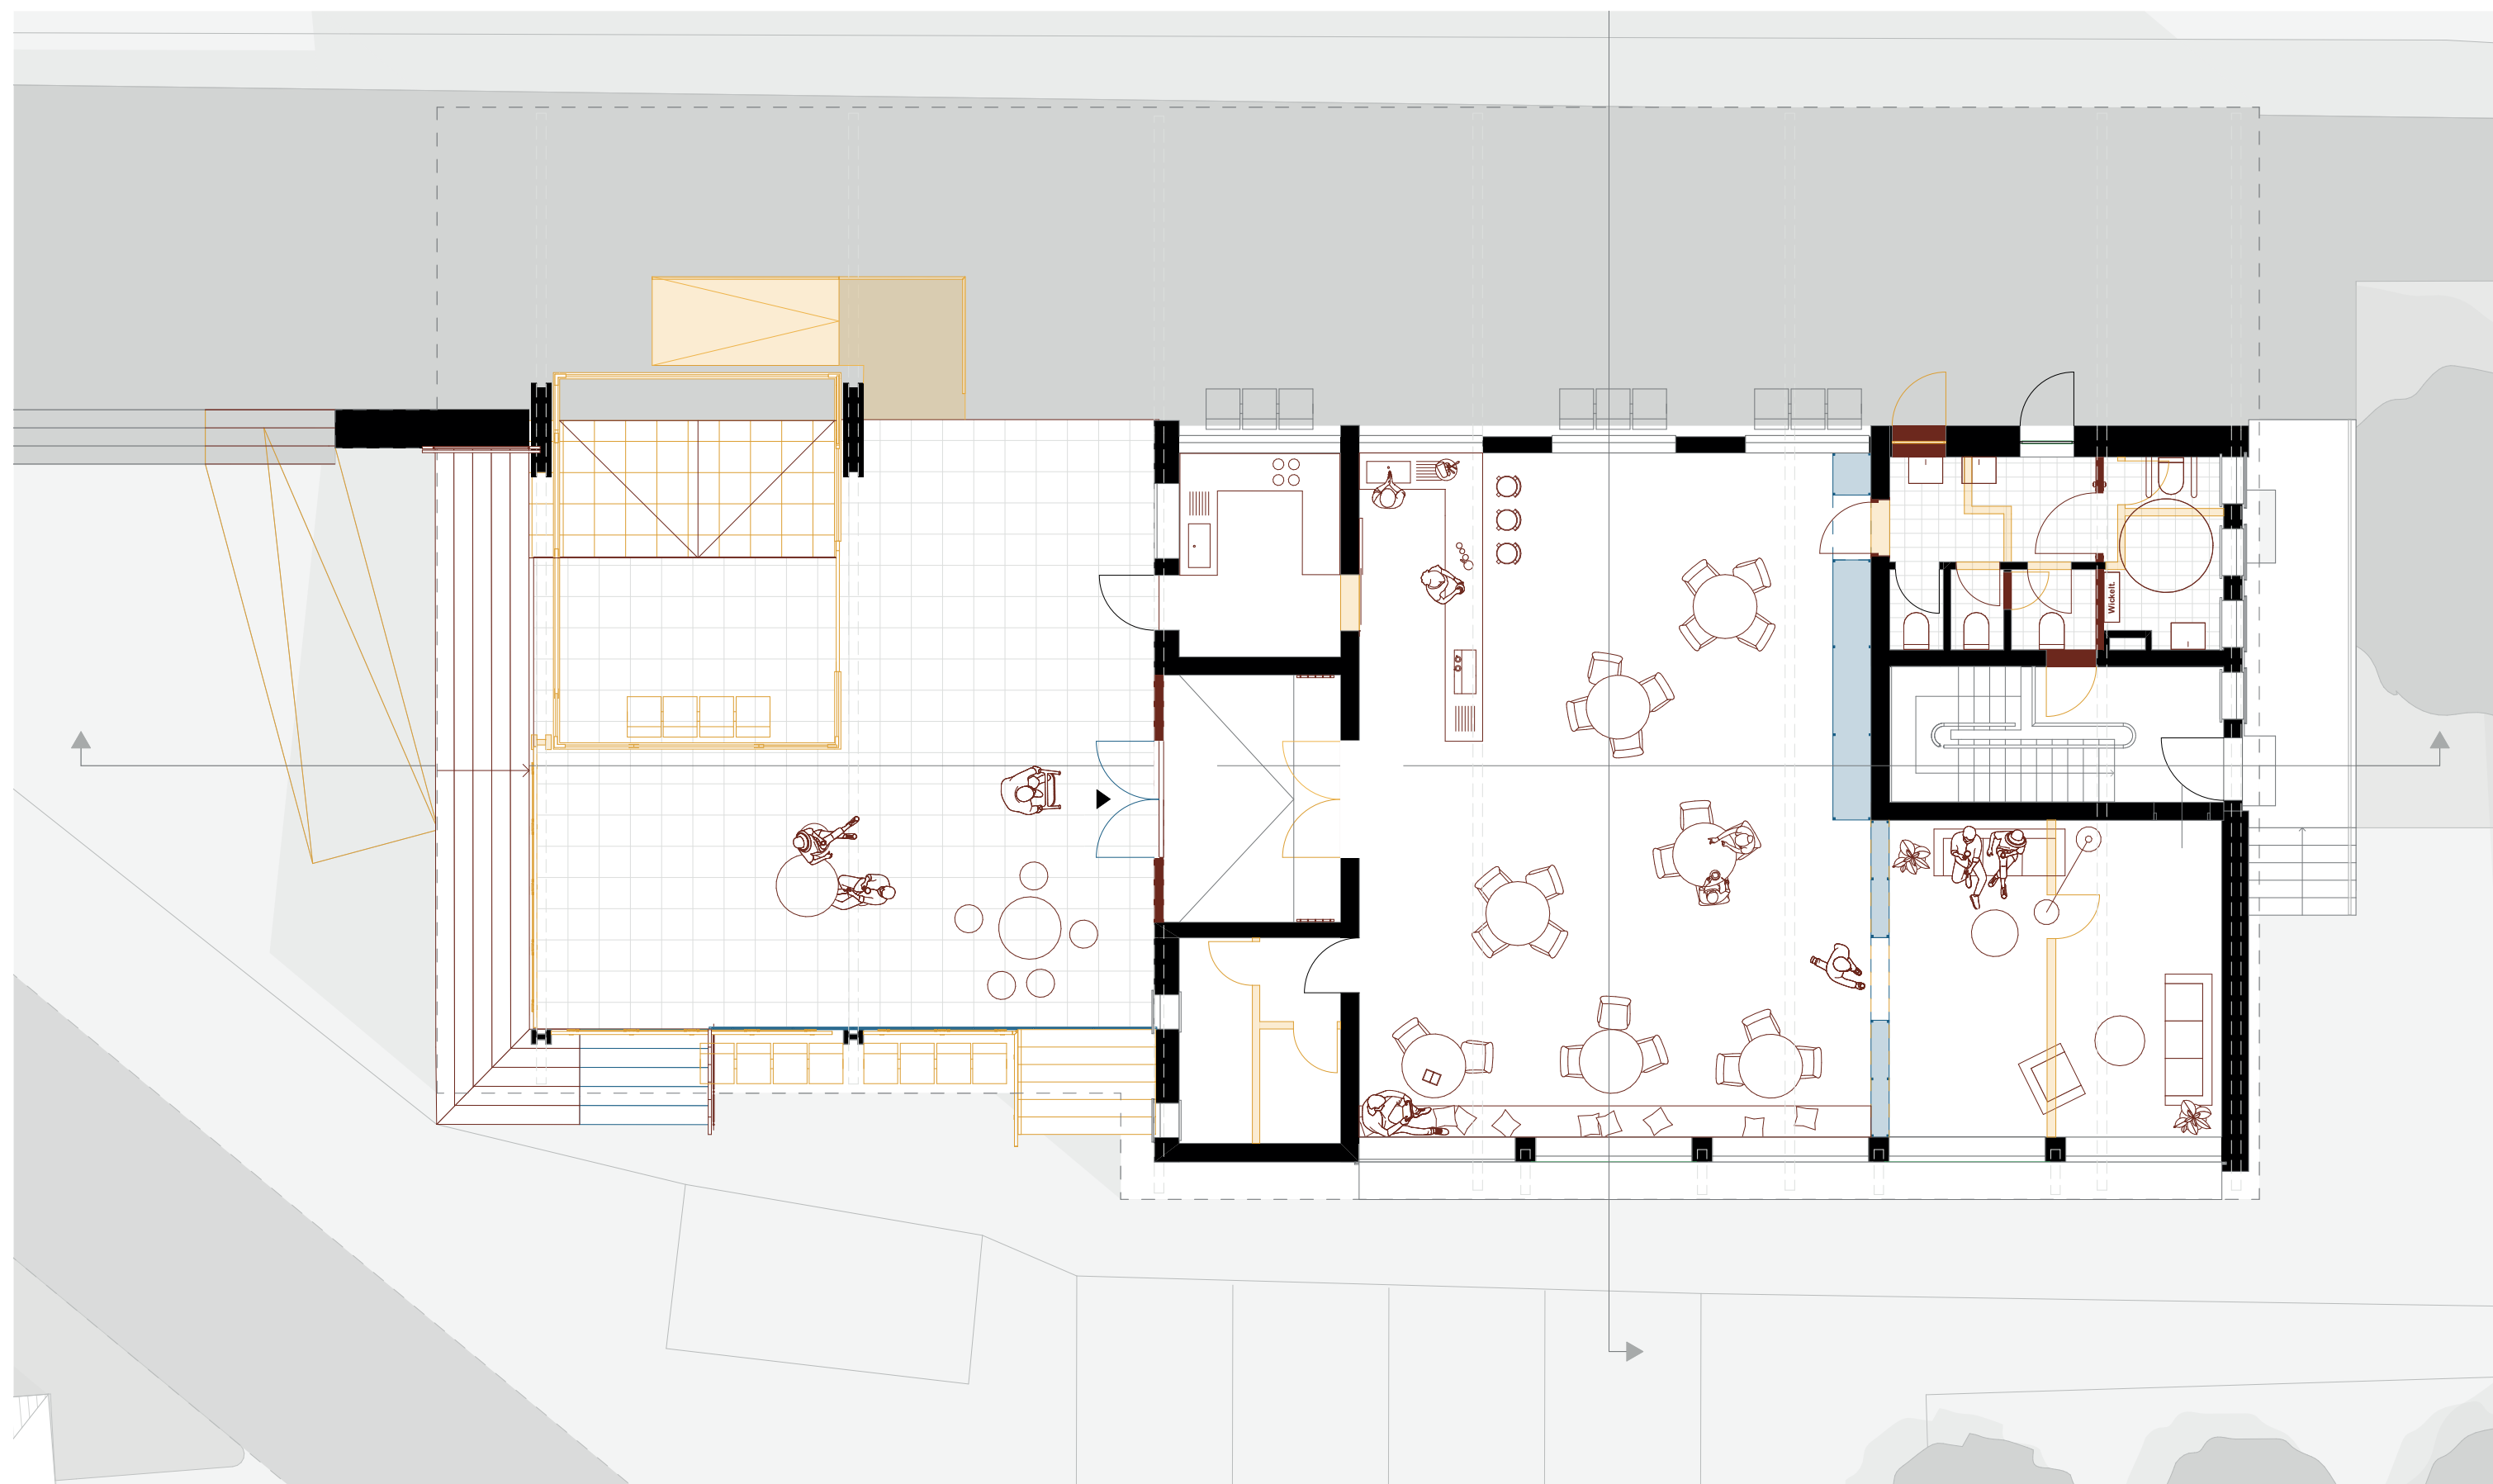


Grundriss EG 1:100

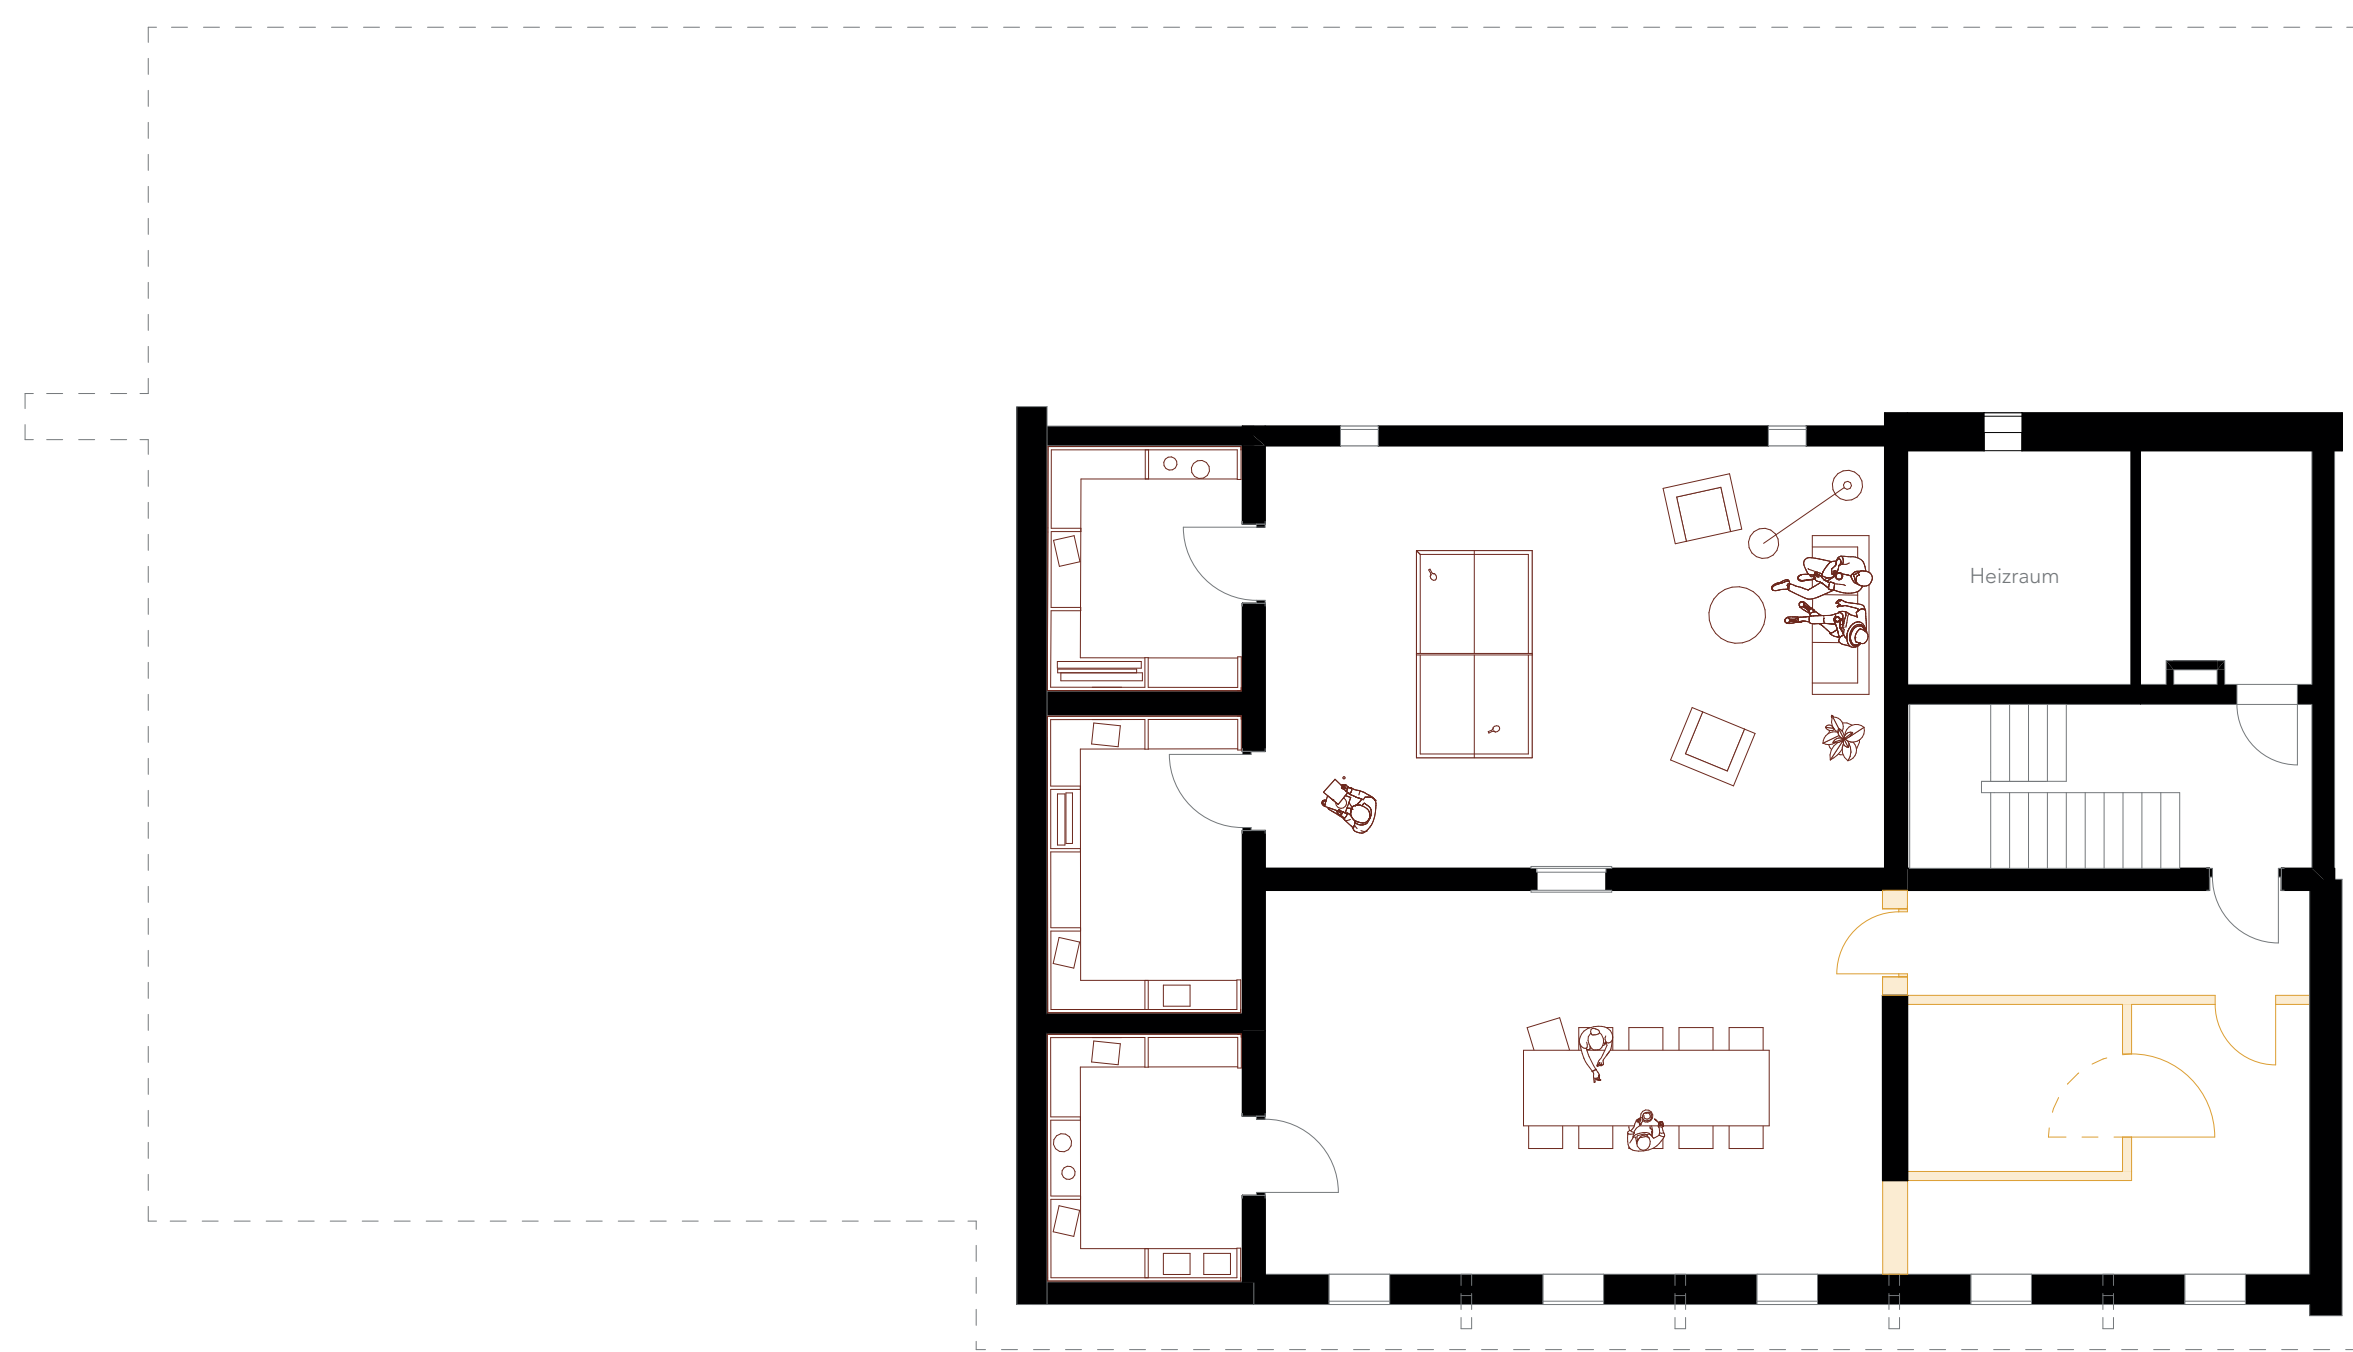

Grundriss UG 1:100

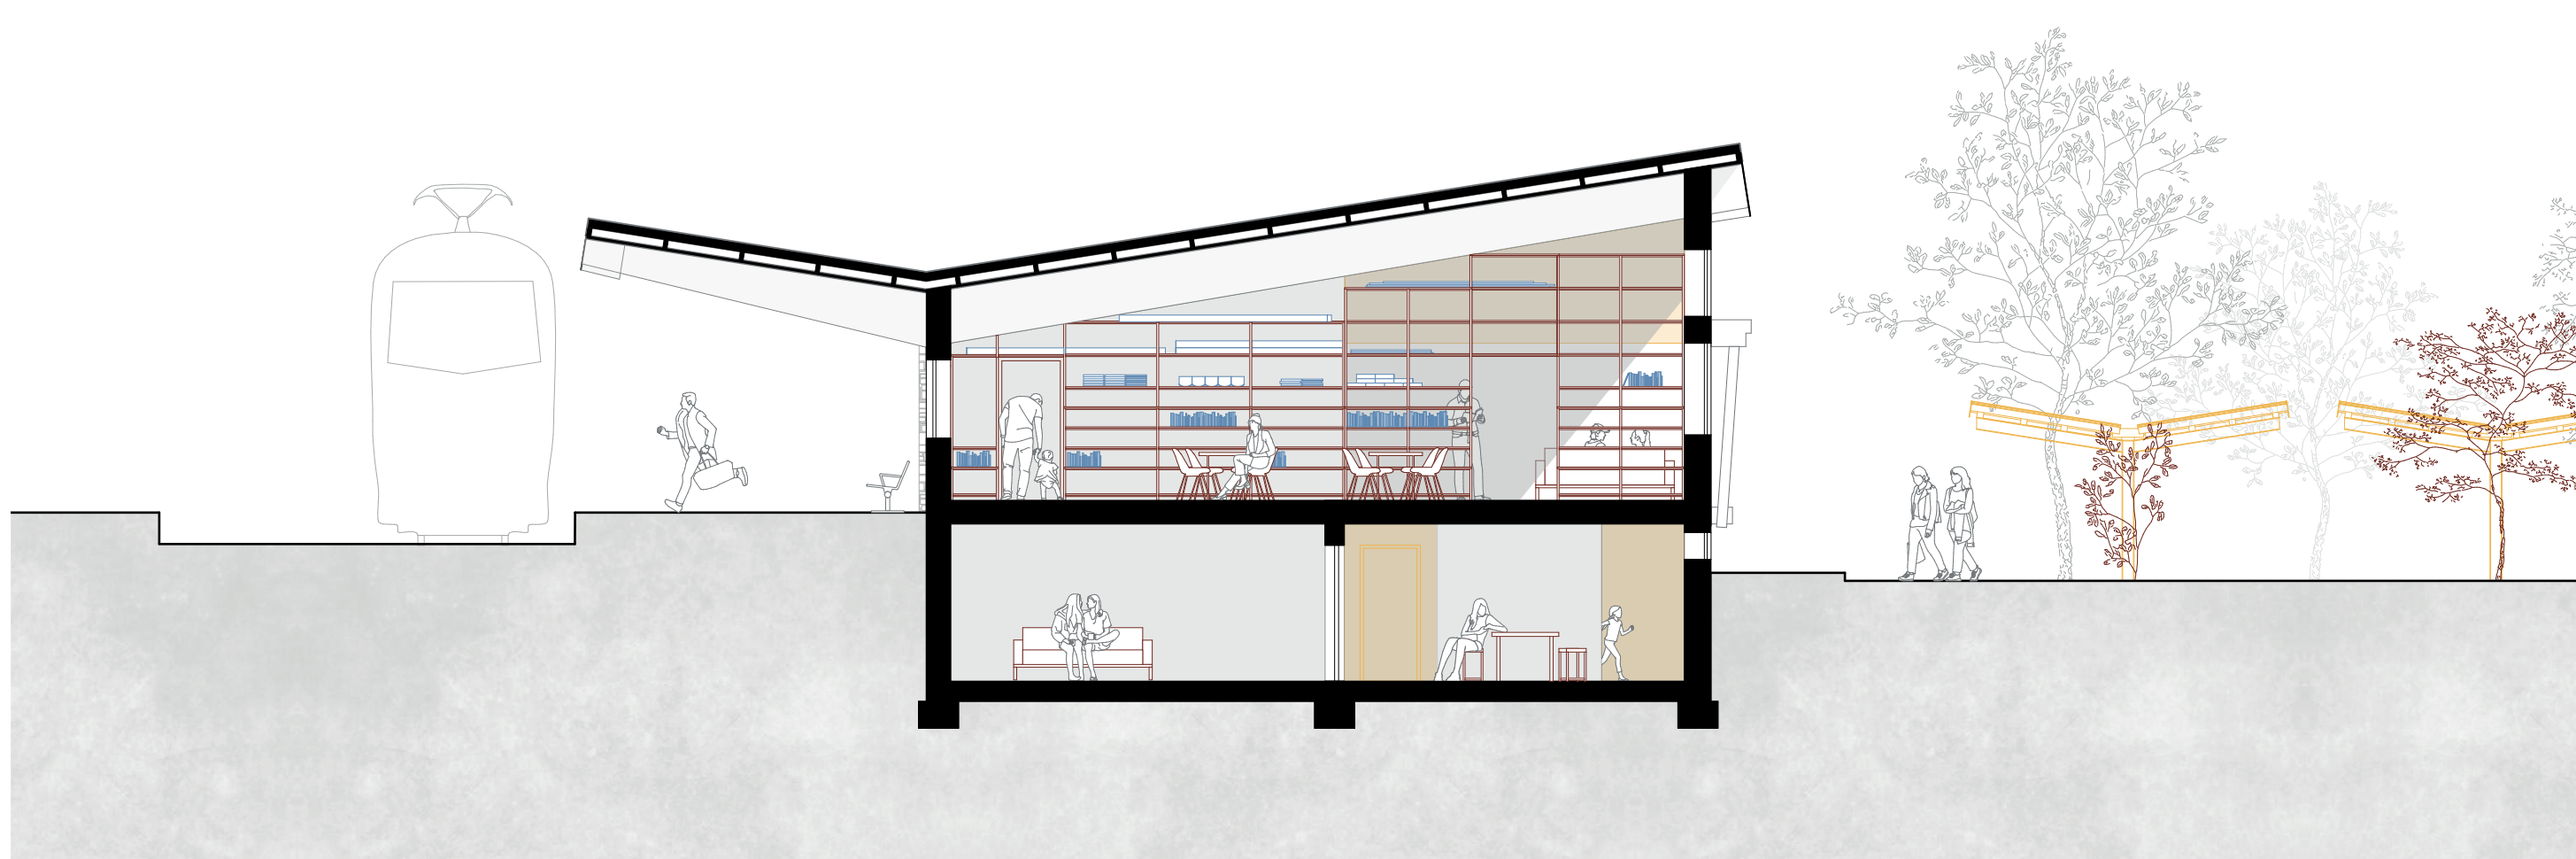

Querschnitt 1:100

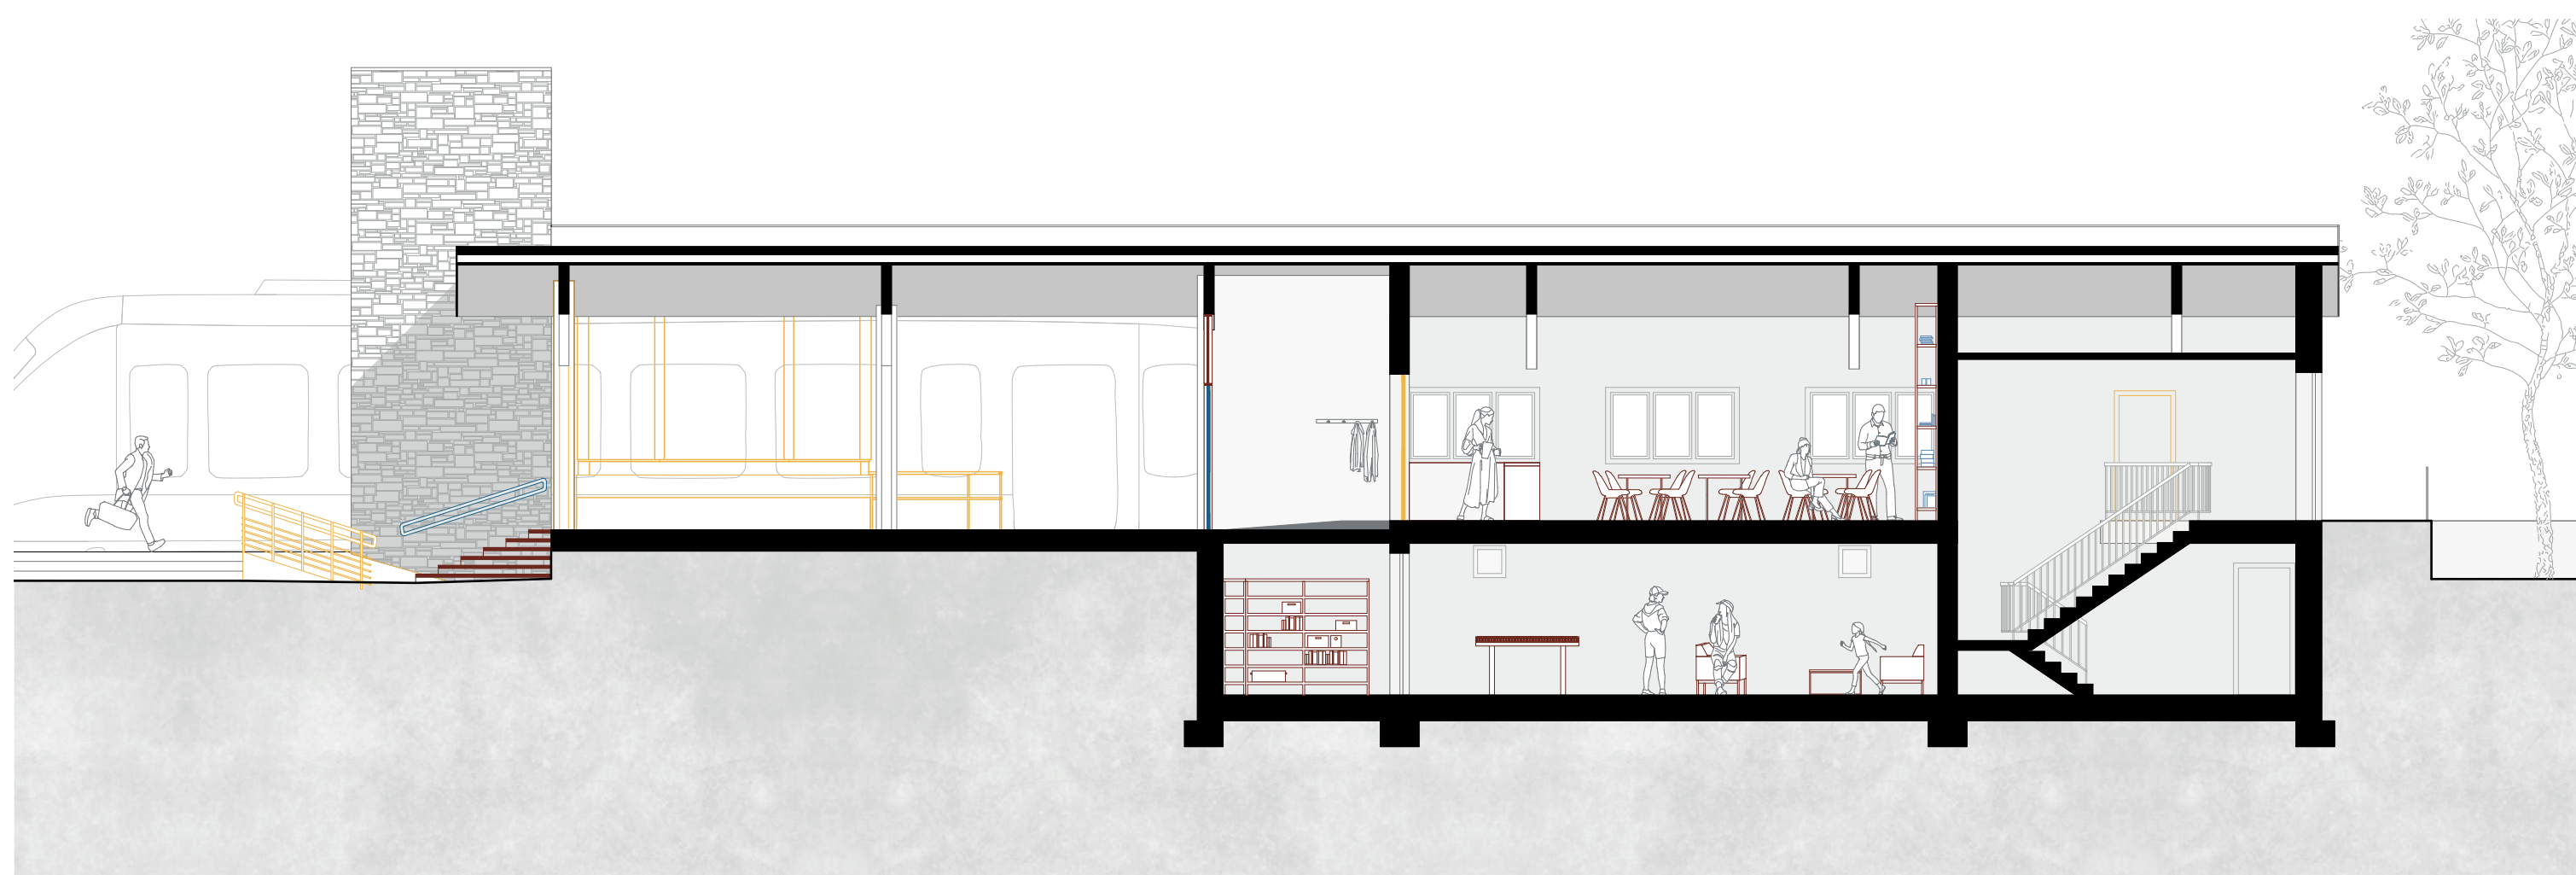

Längsschnitt 1:100