

Kindersteig

Jugendclub & Spielzentrum am Landungsplatz Ebensee

Das Projekt Kindersteig verortet sich im bestehenden Bahnhofsgelände der Haltestelle Landungsplatz aus einer bewussten Haltung gegenüber dem Vorgefundenen heraus. Anstatt den Bestand als abgeschlossenes Objekt zu verstehen, wird er als offene Struktur mit räumlichem, sozialem und materiellem Potenzial gelesen. Der Eingriff basiert auf einem Prozess der selektiven Subtraktion: präzise Rückbauten schaffen Volumen, Licht und neue innere Beziehungen und legen die latente Fähigkeit des Gebäudes frei, neue Nutzungen aufzunehmen, ohne seine Identität zu verlieren.



Auf diesem „bereinigten“ Zustand entsteht der Kindersteig als Architektur der Einfügung. Neue Elemente werden klar und respektvoll ergänzt und treten in einen expliziten Dialog mit dem Bestehenden. Plattformen, Wege und Volumen organisieren sich zu einer kontinuierlichen Abfolge zwischen Innen- und Außenraum und fördern Bewegung, Entdeckung und Begegnung. Das Projekt sucht keine formale Dominanz, sondern aktiviert den Raum durch eine lesbare, flexible und zugängliche Struktur.

Das bestehende Gebäude wurde präzise analysiert, vermessen und katalogisiert, um seine konstruktive und materielle Logik zu verstehen. Dieser Prozess hat den Landungsplatz in ein Umfeld lebendiger Information verwandelt: eine Material- und Wissensbank, die dokumentiert, was erhalten bleibt, was freigelegt wird und was erneut nutzbar ist. Architektur entsteht hier aus einem tiefen Verständnis des Ortes und verbindet Erinnerung, Ressourcen und zukünftiges Potenzial.


Eingebettet in den Kontext von Ebensee versteht sich Kindersteig als neuer Bezugspunkt für die junge Generation der Gemeinde. Neben den Angeboten für Kinder integriert das Projekt einen eigenen Bereich für Jugendliche (Youth Club), der Raum für künstlerische, sportliche und soziale Aktivitäten eröffnet. Auf städtebaulicher Ebene richtet sich die neue Kindersteig-Plattform zum öffentlichen Raum aus und bildet eine offene urbane Front, die kollektive Aneignung ermöglicht und die Beziehung zwischen Gebäude, Stadt und jungen Generationen stärkt.



Schwarzplan 1:1000

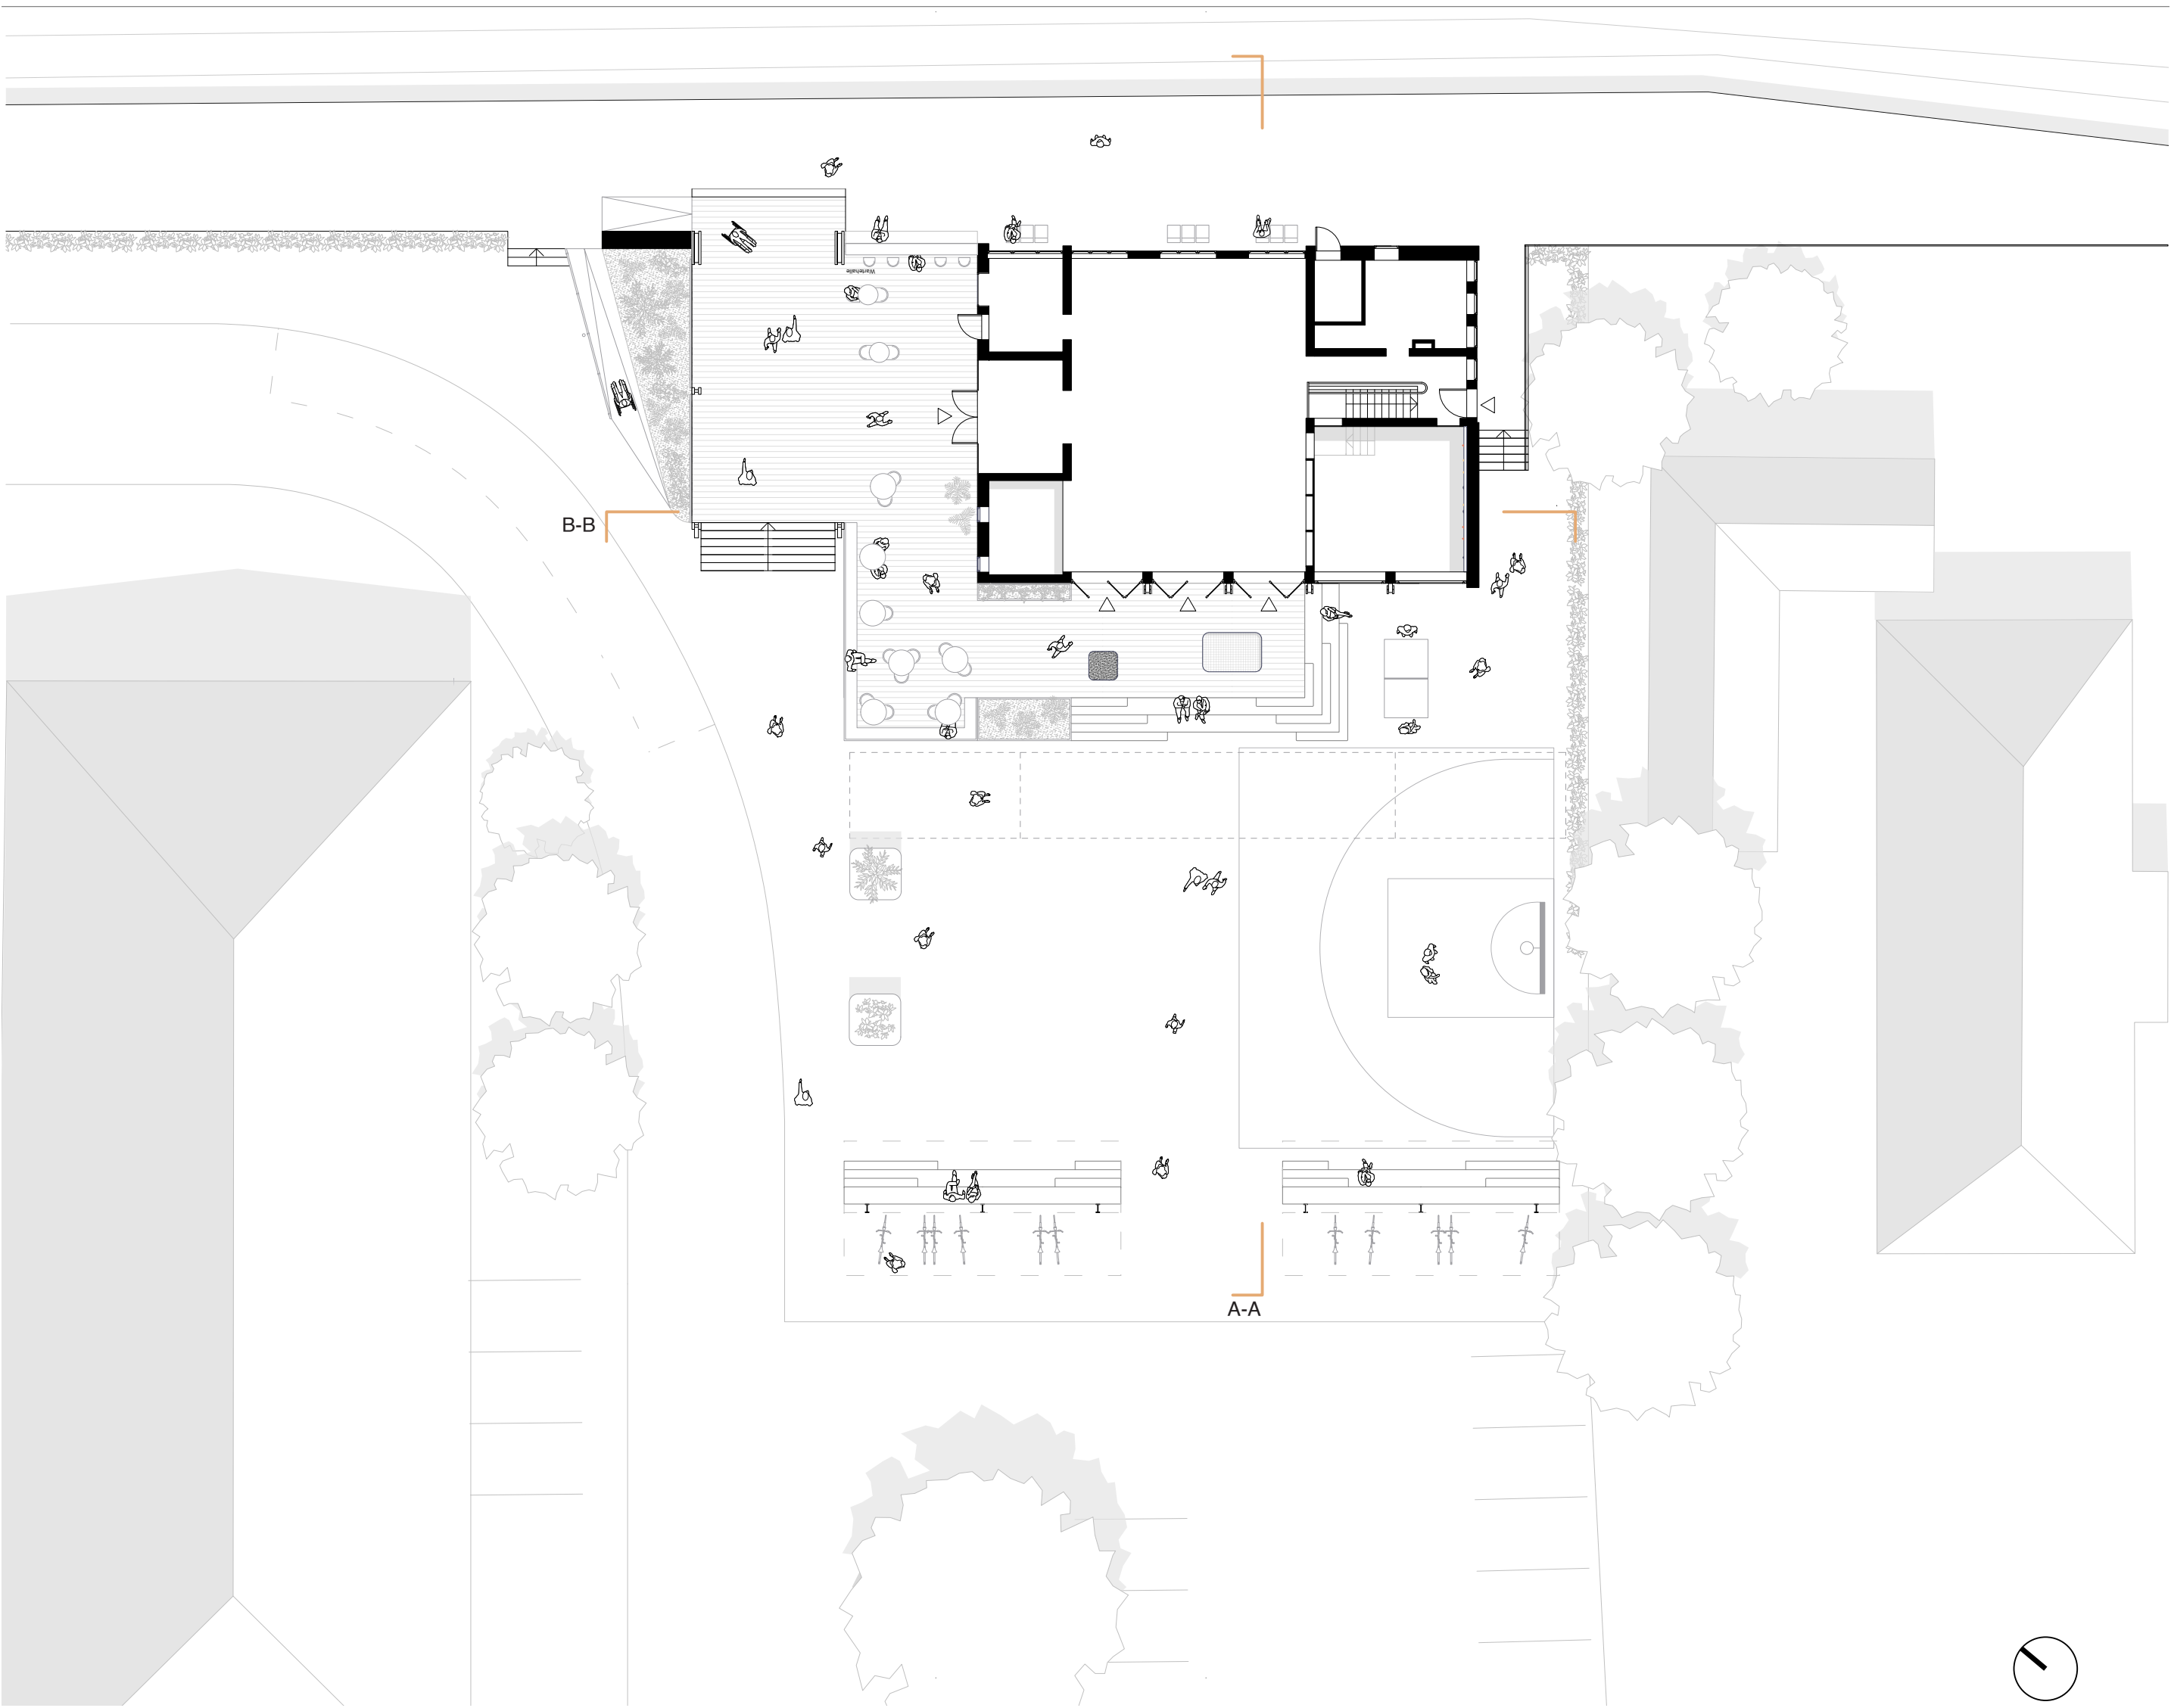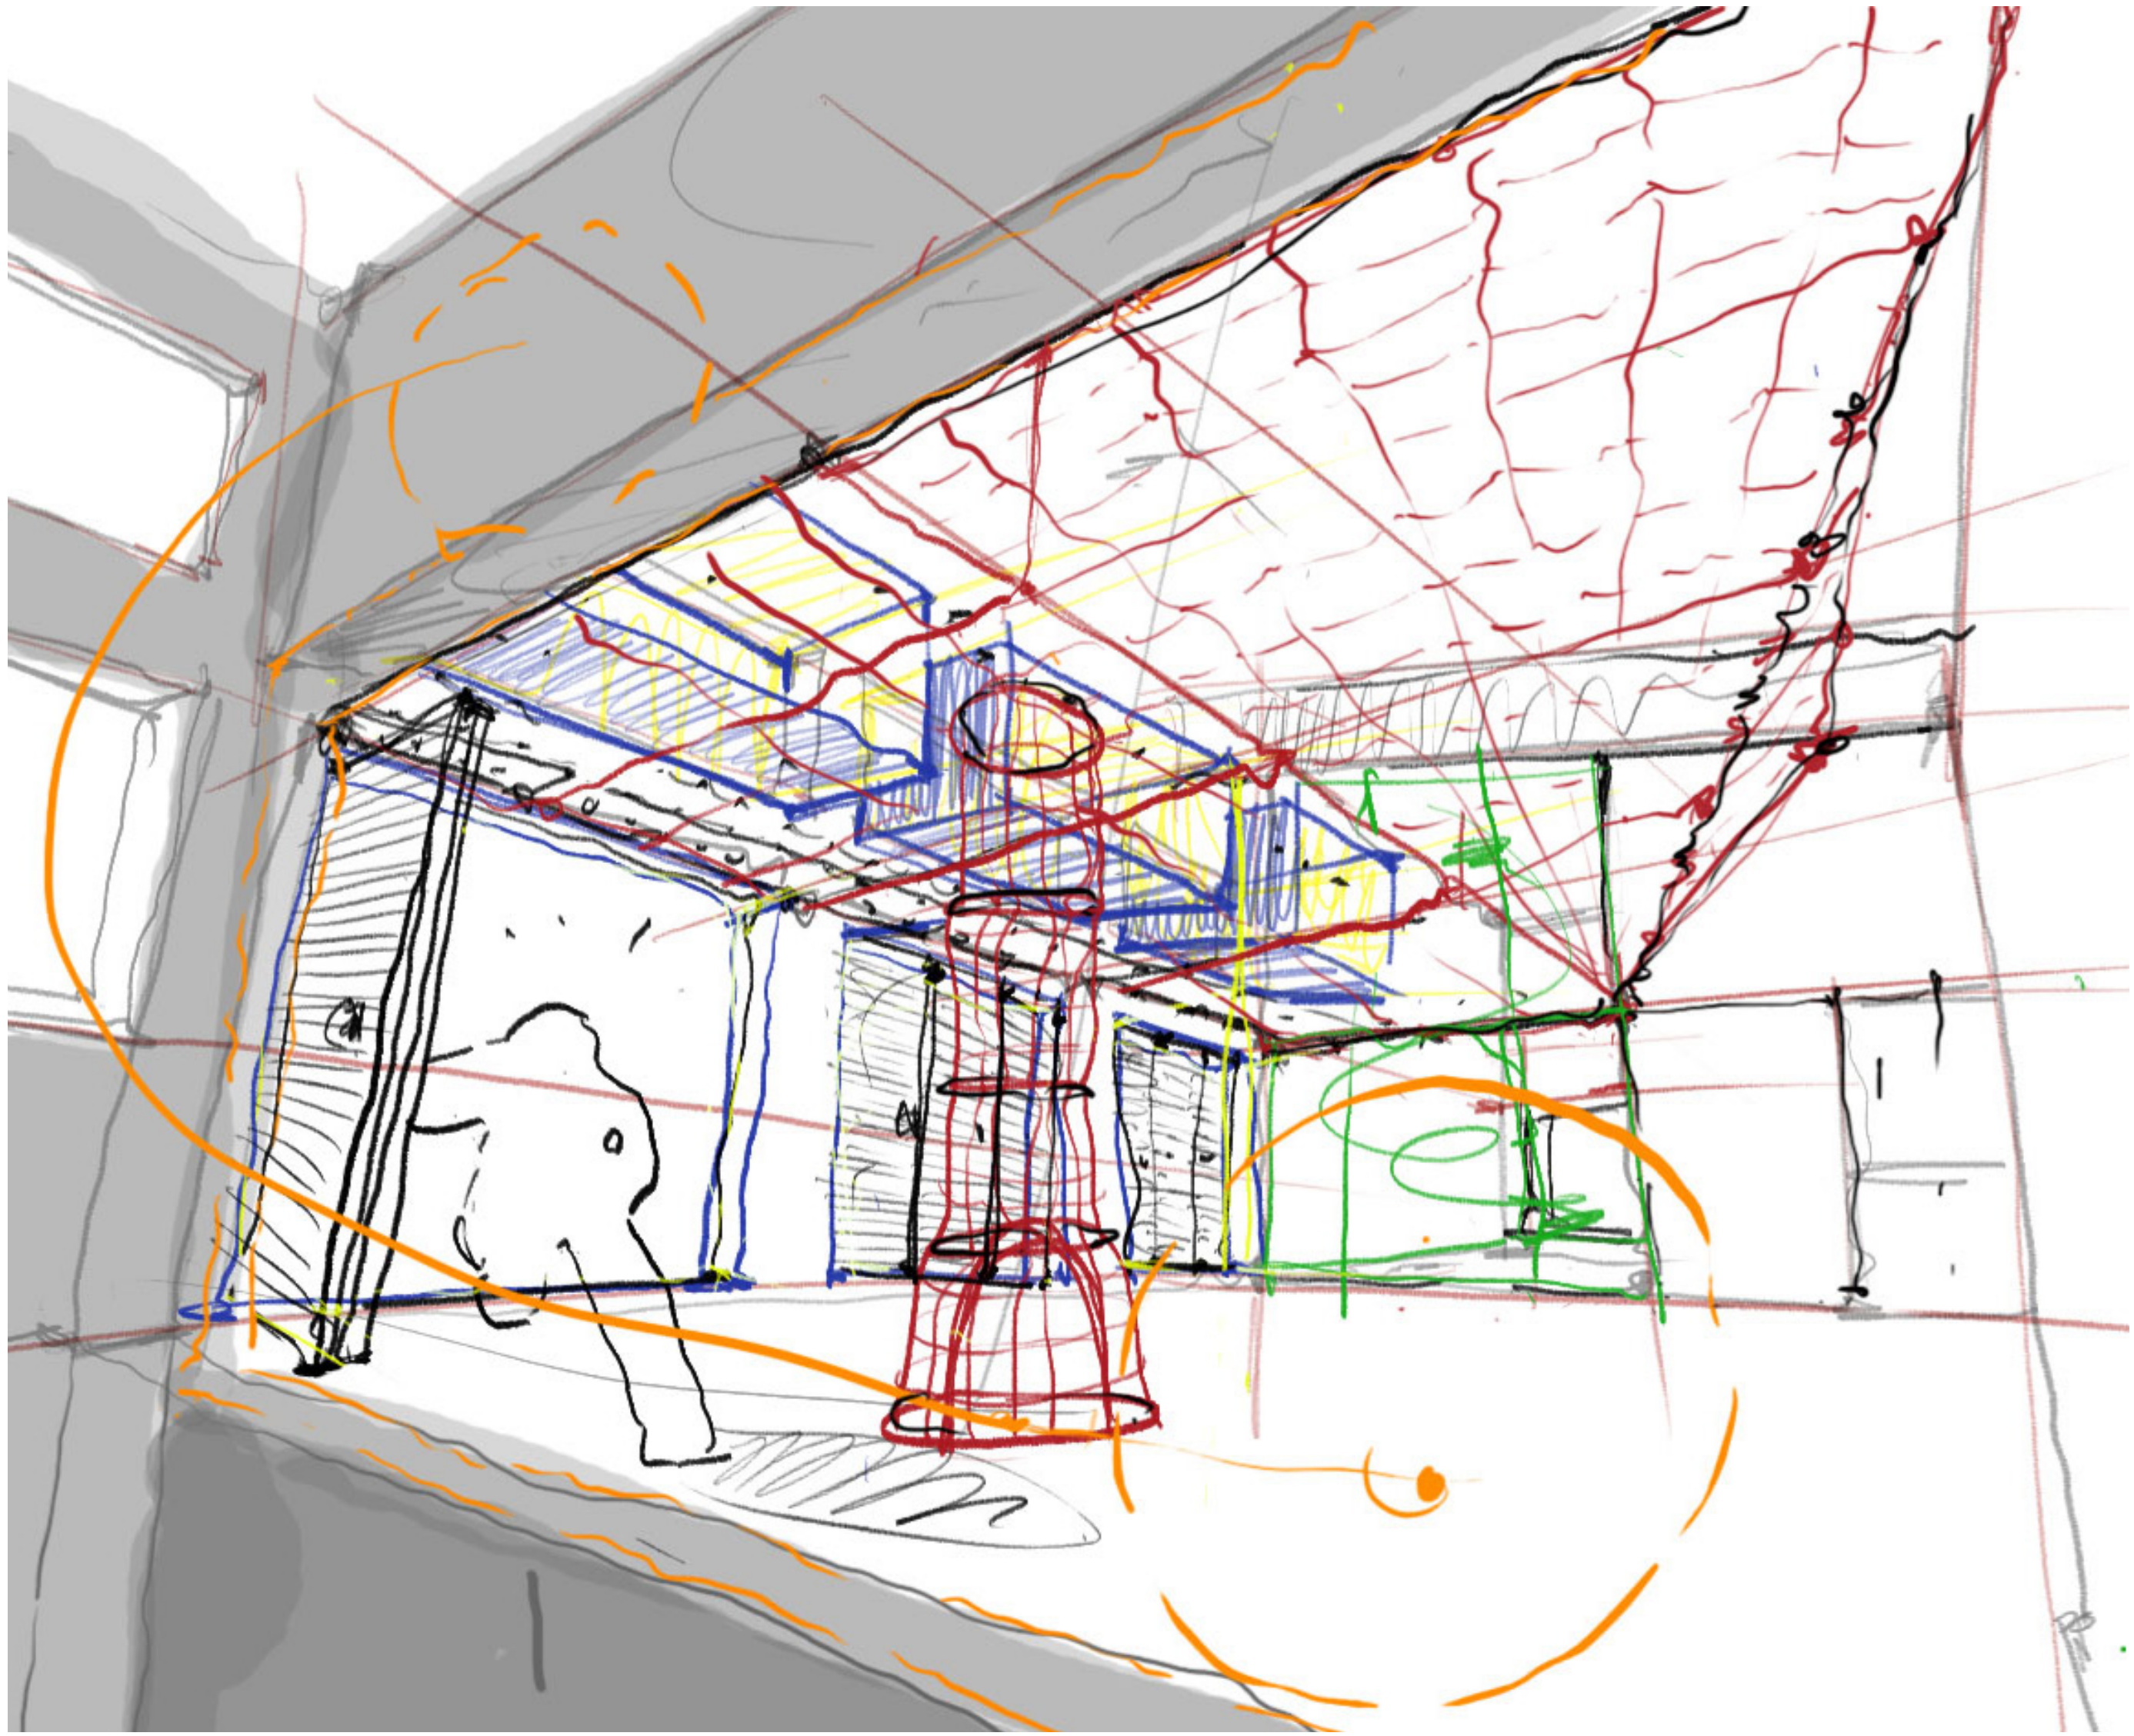

Außenraum 1:200

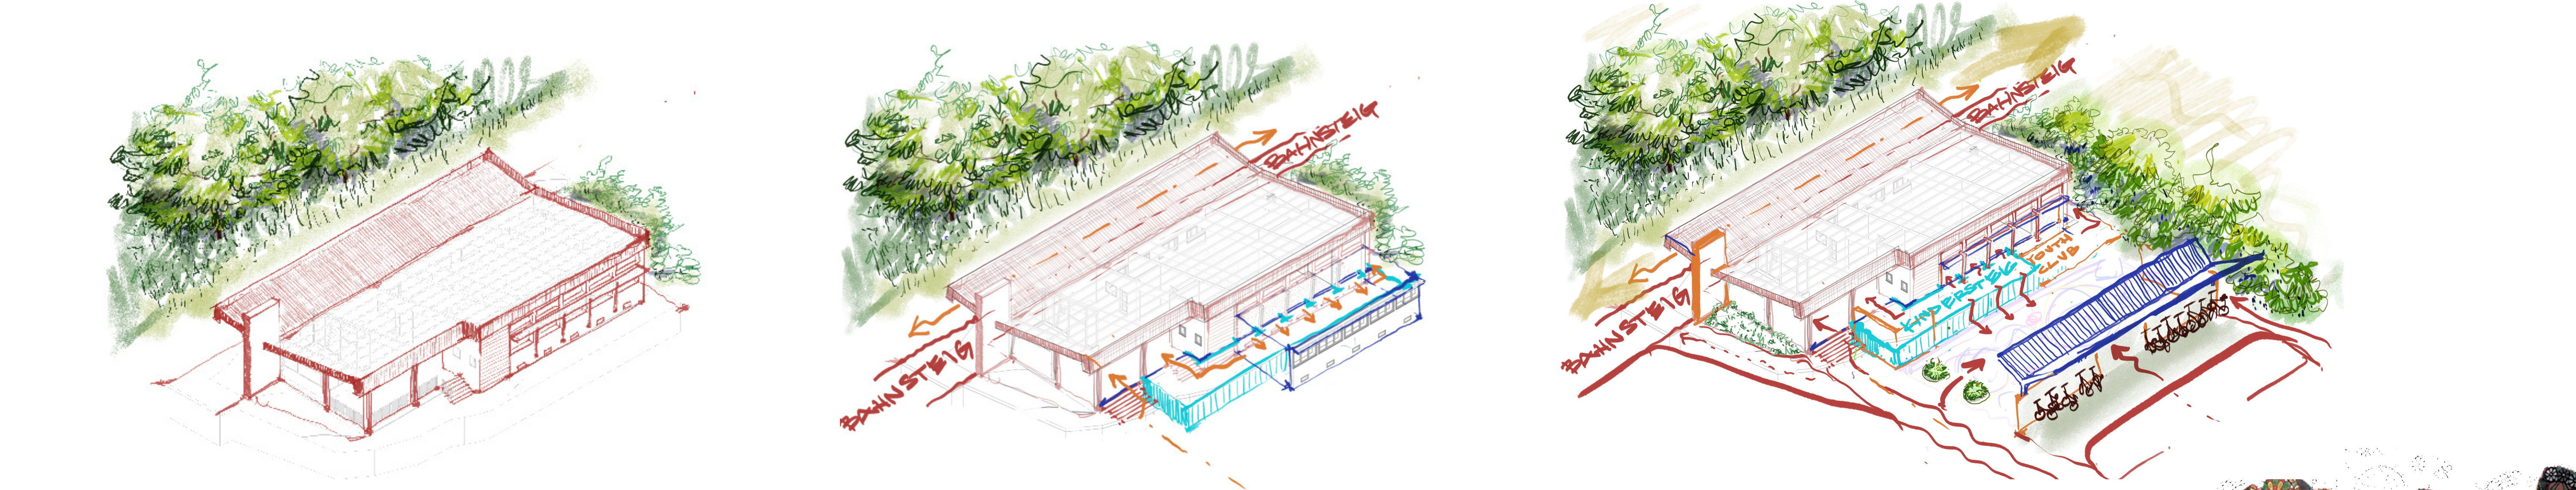


CEILING				
CODE	NAME	QTY	REUSE STRATEGY	
BK_401	ROF_CLN_LP_Wood_Panel_Thick_ness10	1	PRESERVE	
BK_403	CLG_LP_Wood_Slat_8.5	2	REMOVE	
BK_404	CLG_LP_Gypsum_Board	1	REMOVE	
BK_405	ROF_CLG_EXT_LP_Wood_Panelle_d_Area	1	PRESERVE	

DOORS				
CODE	NAME	QTY	REUSE STRATEGY	
BK_701	DR_INT_LP_Wood_102x196	3	REUSE	
BK_702	DR_INT_LP_Wood_105x195	4	REUSE	
BK_703	DR_EXT_LP_Aluminium_Double	1	PRESERVE	
BK_704	DR_INT_LP_WoodMetal_70x205	6	REUSE	
BK_705	DR_INT_LP_WoodMetal_84x205	2	REUSE	
BK_706	DR_INT_LP_Wood_85x198	1	REUSE	
BK_707	DR_EXT_LP_MetalGlass_239x88	2	PRESERVE	
BK_709	DR_EXT_LP_MetalGlass_220x76	1	PRESERVE	
BK_710	DR_SPEC_LP_CoolRoom_94x190	1	REUSE	


FLOOR-STAIRS-HANDRAILS				
CODE	NAME	QTY	REUSE STRATEGY	
BK_301	FLR_STEP_LP_Terrazzo_16x31	1	PRESERVE	
BK_302	FLR_HANDRAIL_LP_Steel	1	TRANSFORM	
BK_303	FLR_STAIR_EXT_LP_STEEL	1	REUSE	
BK_310	FLR_EXT_HANDRAIL_LP_Steinless_Steel	3	TRANSFORM	
BK_311	FLR_EXT_HANDRAIL_LP_Steel_50	2	TRANSFORM	
BK_312	FLR_EXT_HANDRAIL_LP_Wood	1	TRANSFORM	
BK_314	FLR_EXT_WOOD_LP_Board	1	TRANSFORM	
BK_315	FLR_EXT_HANDRAIL_LP_Steel_90	1	PRESERVE	
BK_316	FLR_STAIR_EXT_LP_Concrete	1	PRESERVE	

NON-STRUCTURAL				
CODE	NAME	QTY	REUSE STRATEGY	
BK_602	STR_COL_LP_Metal_Profile_50x150	30	TRANSFORM	
BK_603	<varies>	12	TRANSFORM	
BK_604	STR_COL_LP_Metal_Profile_TypeB	2	TRANSFORM	




WINDOWS				
CODE	NAME	QTY	REUSE STRATEGY	
BK_101	WND_EX_LP_Aluminium_Fixed_1980x109	3	PRESERVE	
BK_103	WND_EX_LP_Wood_Lacquered_2500x1370	5	TRANSFORM	
BK_104	WND_CLERESTORY_LP_Wood_2500x1000	5	<varies>	
BK_106	WND_LP_Wood_70x75	4	PRESERVE	
BK_108	WND_EX_LP_Metal_800x400	3	REUSE	
BK_109	WND_EX_LP_Metal_900x600	2	REMOVE	
BK_110	WND_EX_LP_Metal_500x600	3	REUSE	
BK_112	WND_EX_LP_Metal_1170x600	1	REUSE	
BK_113	WND_EX_LP_Aluminium_Fixed_2640x109	1	PRESERVE	
BK_114	WND_EX_LP_Aluminium_Fixed_1200x100	1	REUSE	
BK_115	WND_EX_LP_Wood_55x75	2	PRESERVE	

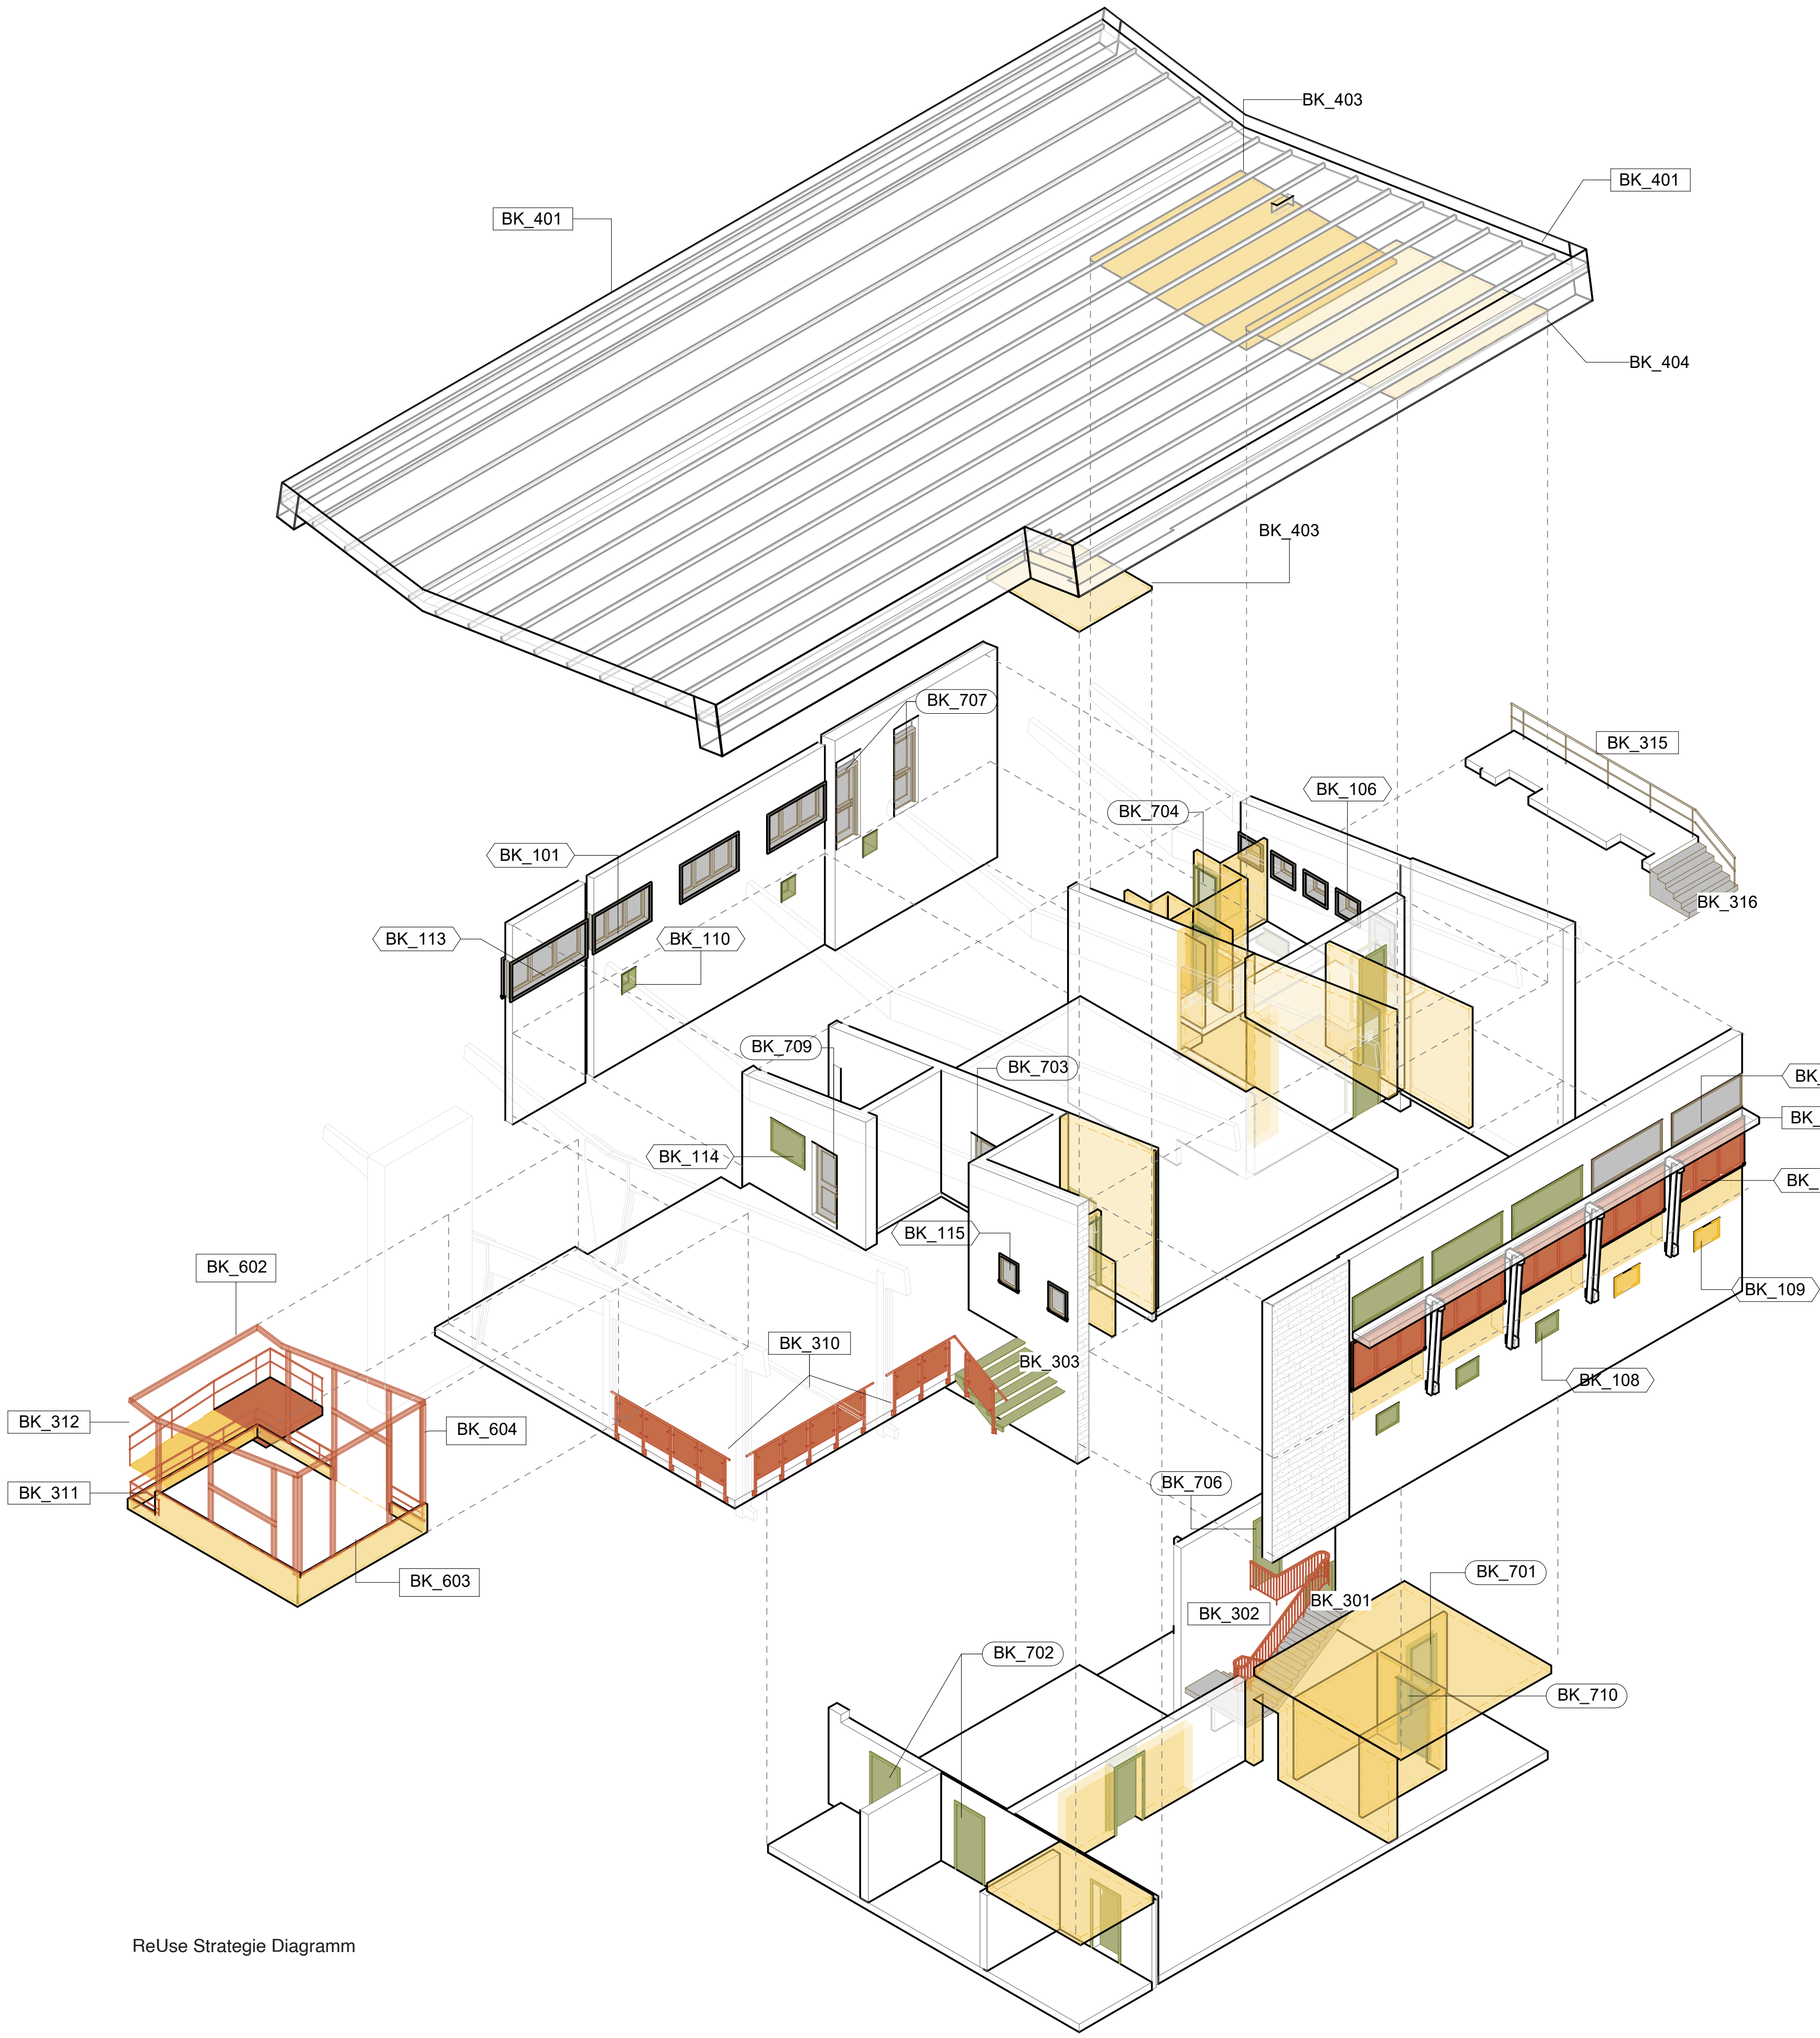


ReUse Bauteilkatalog

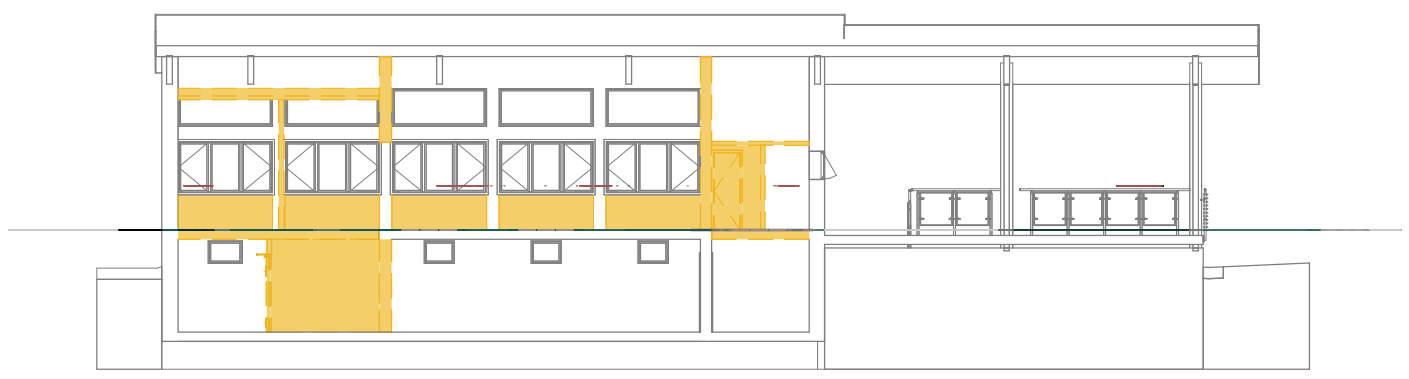




Erhalt und Abbruch

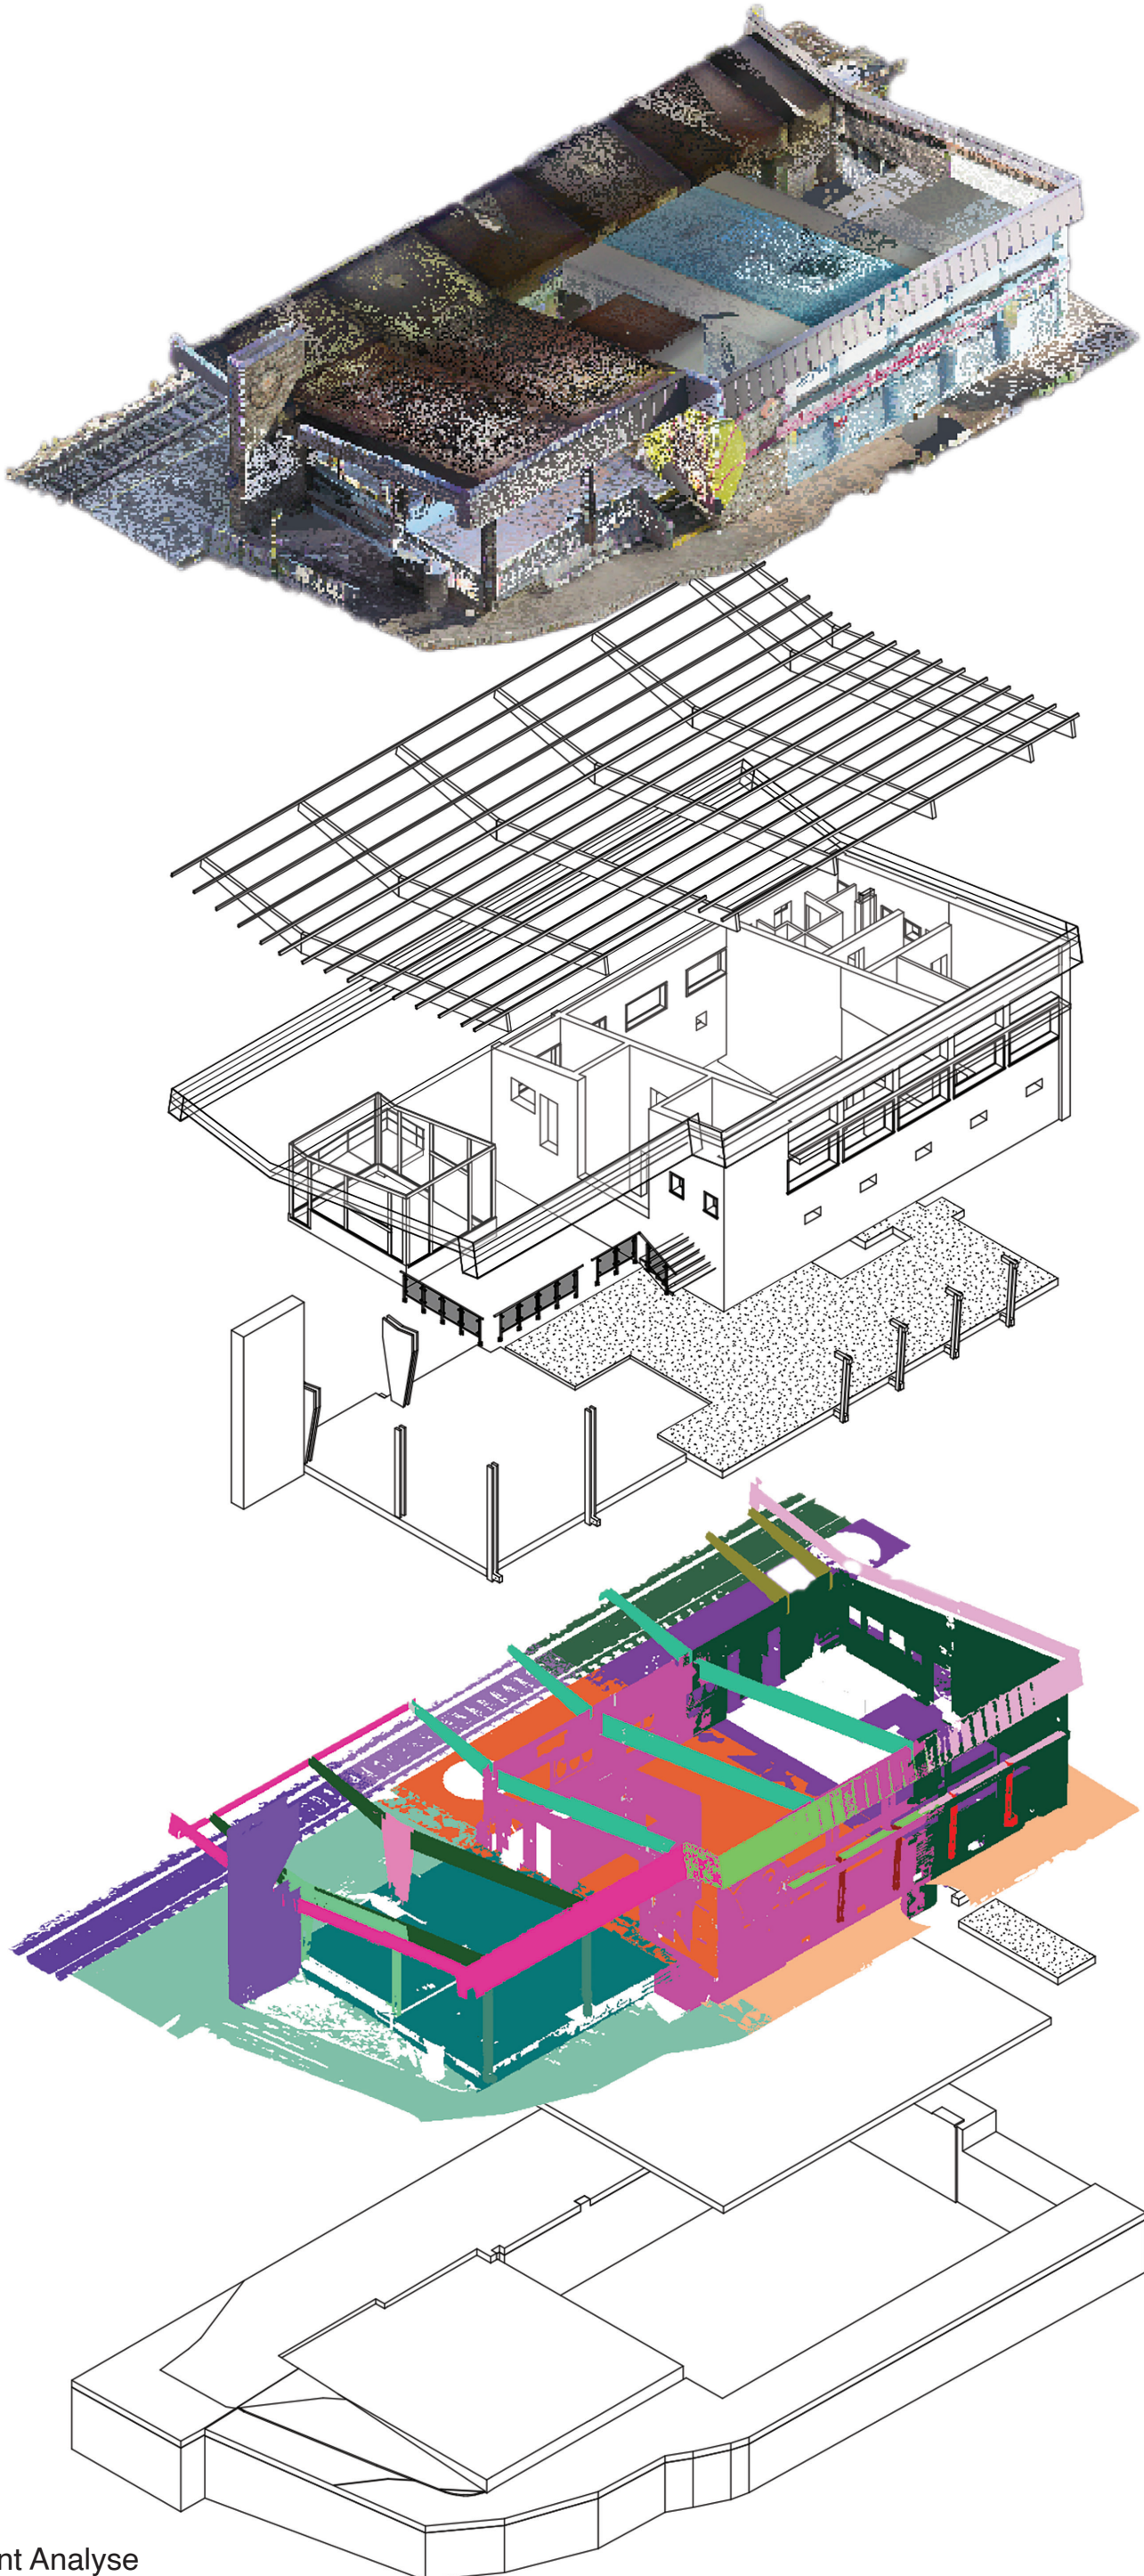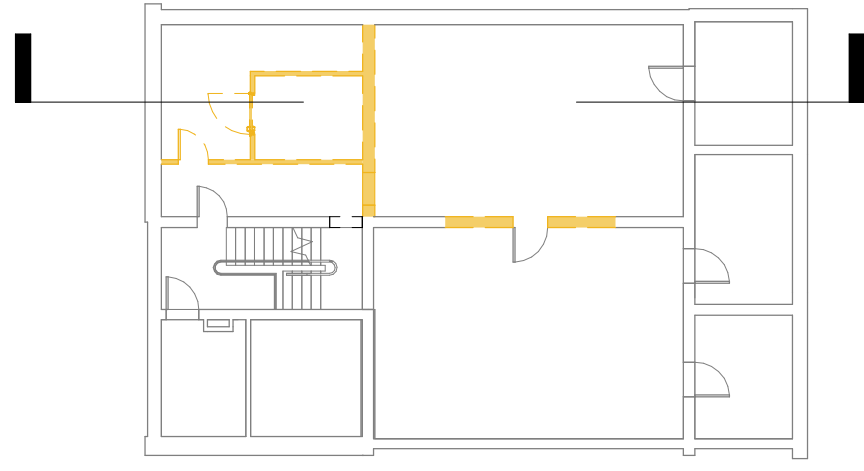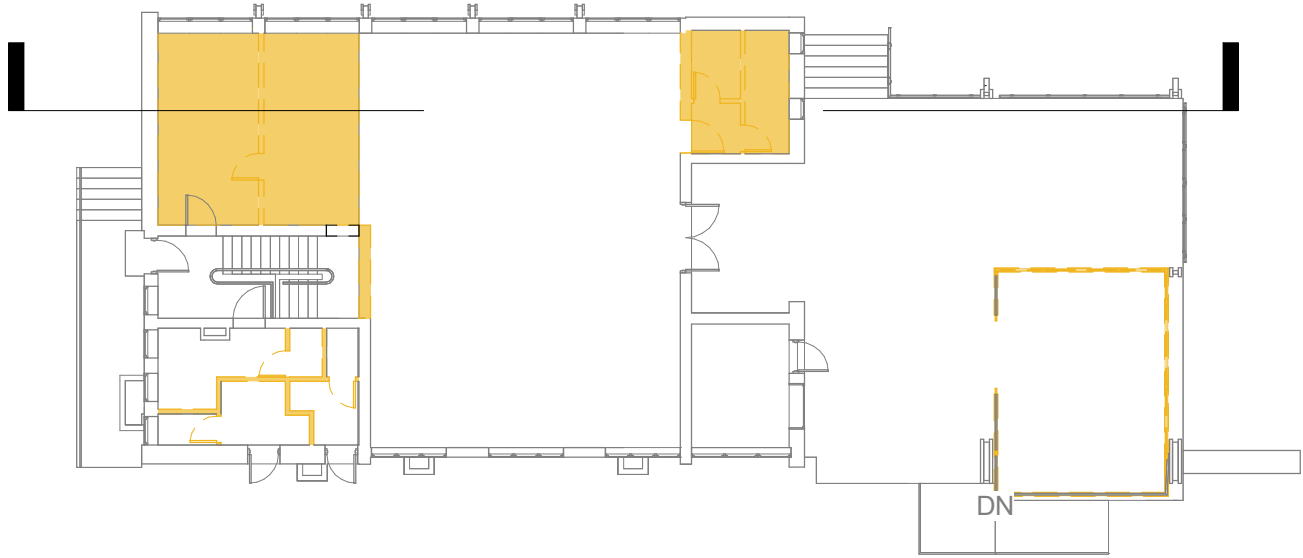

Cloud Point Analyse

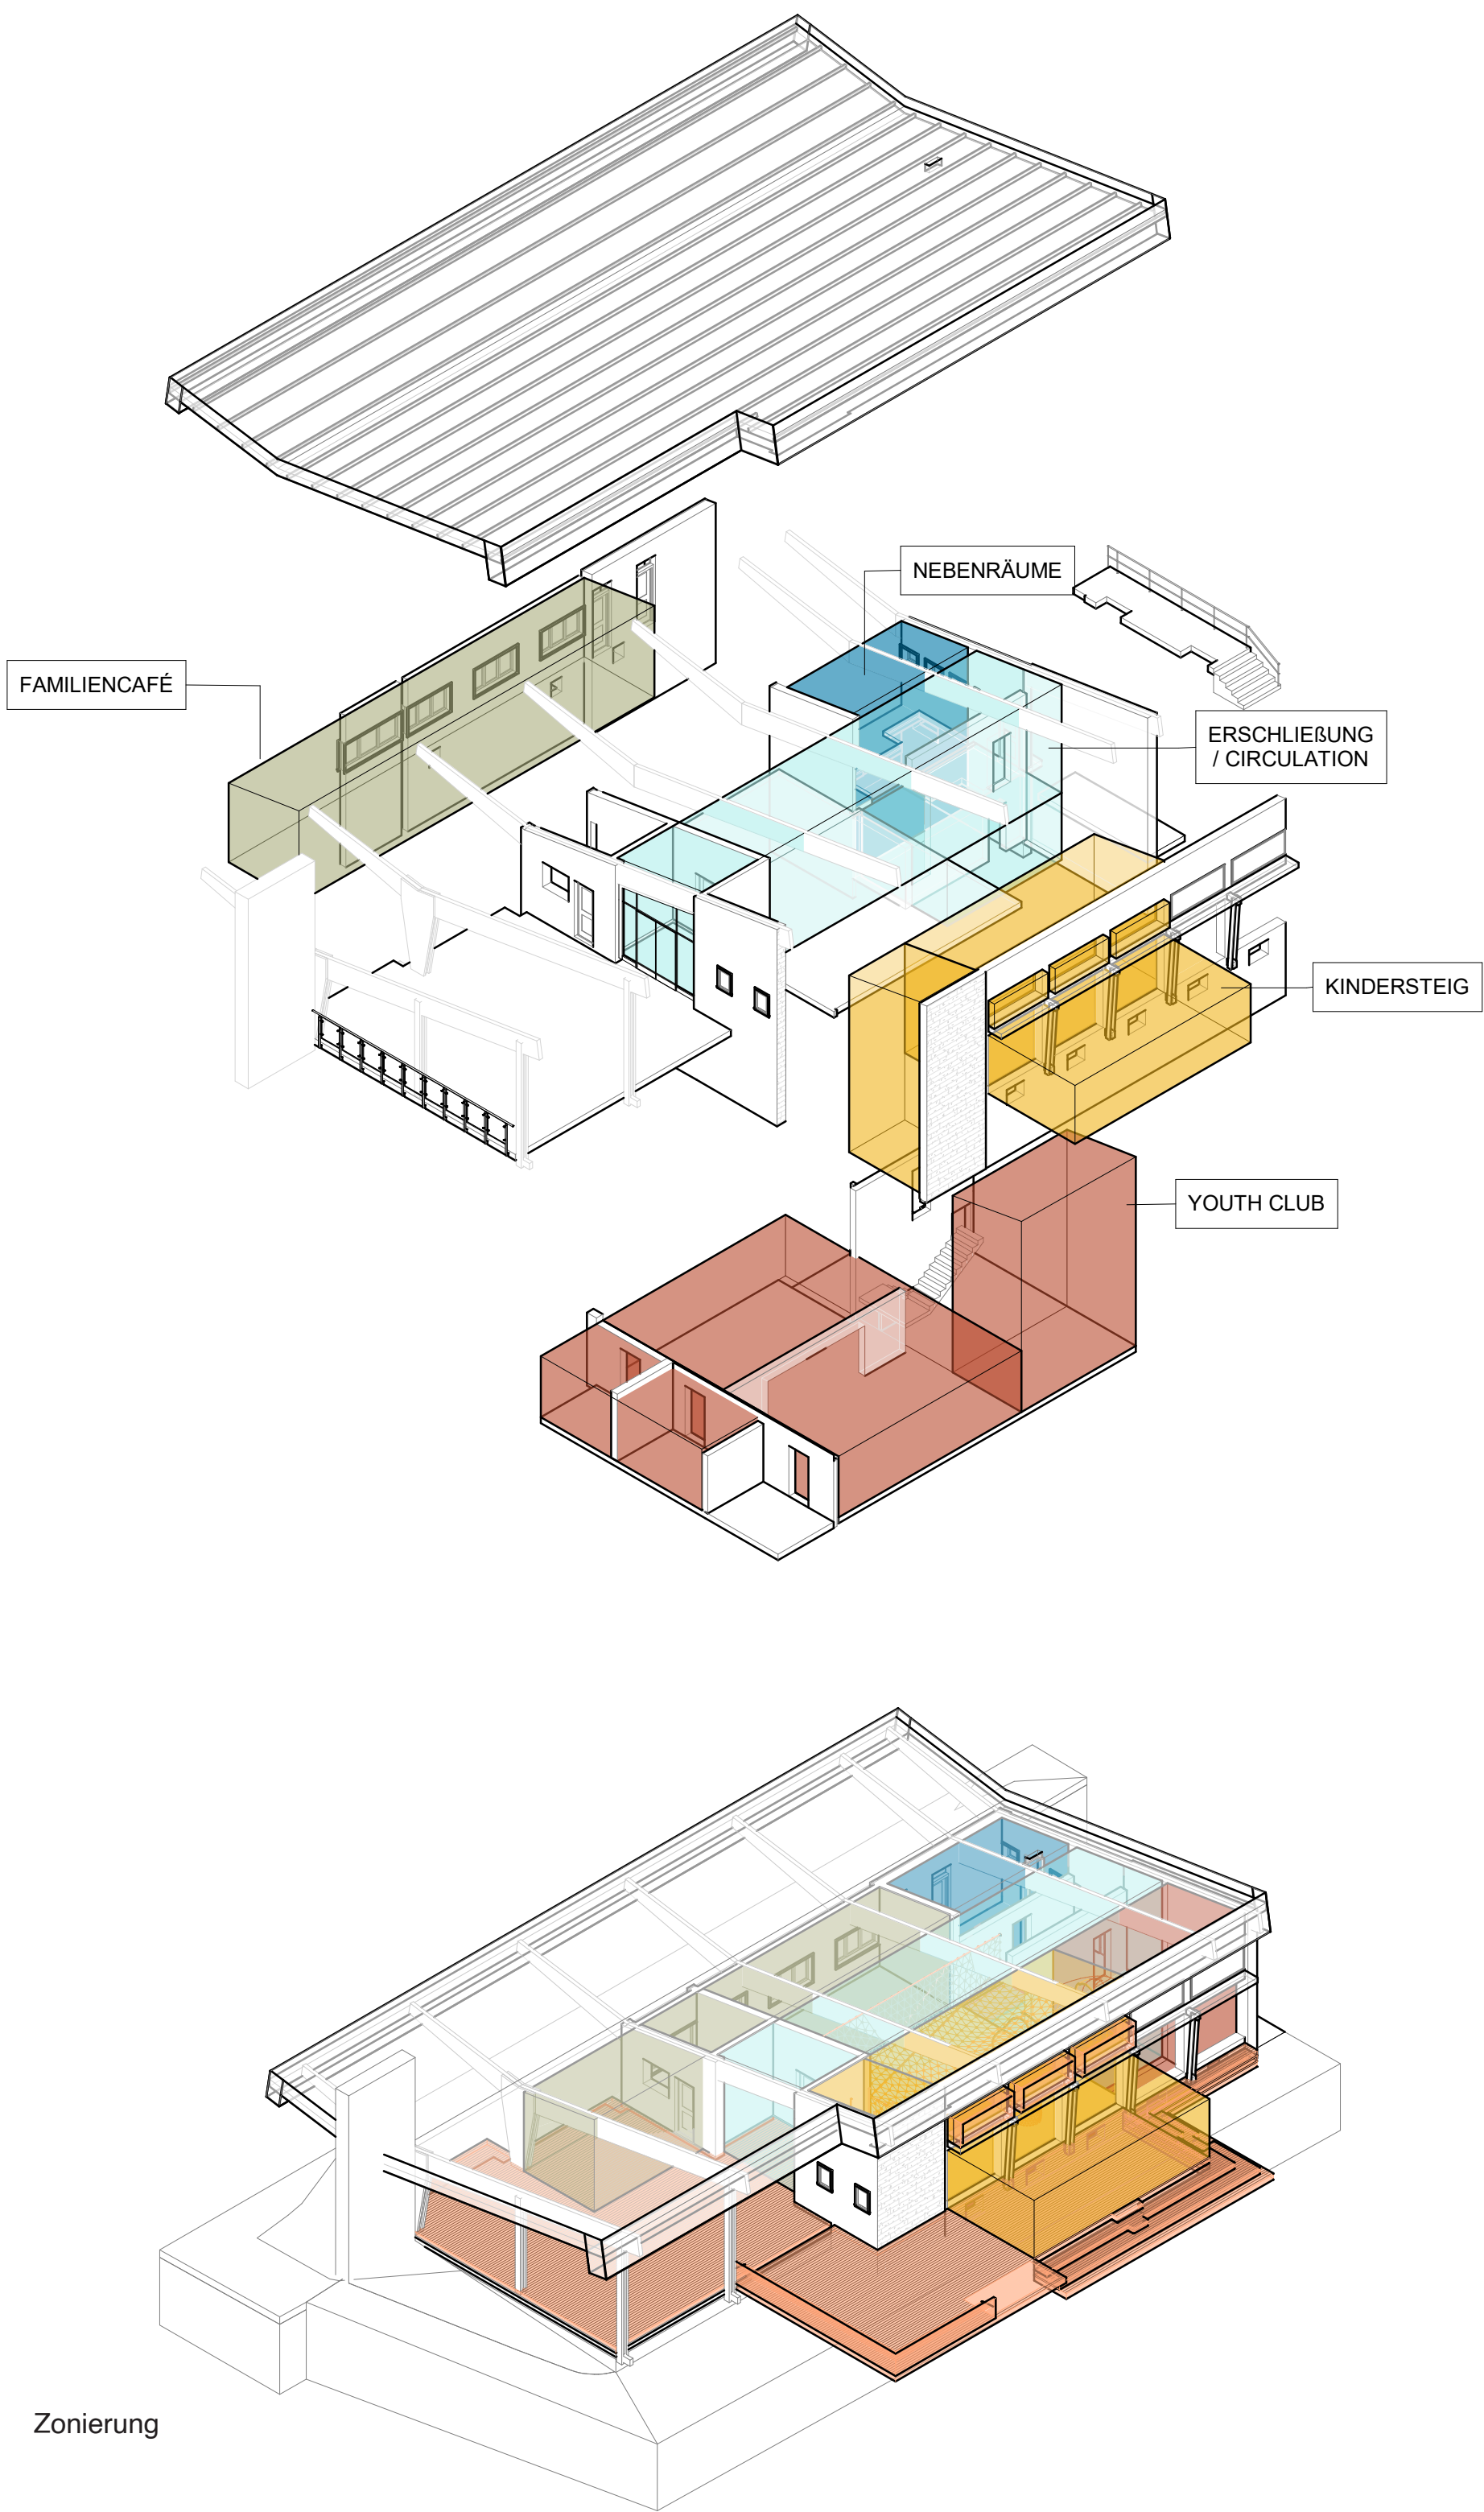


Zonierung

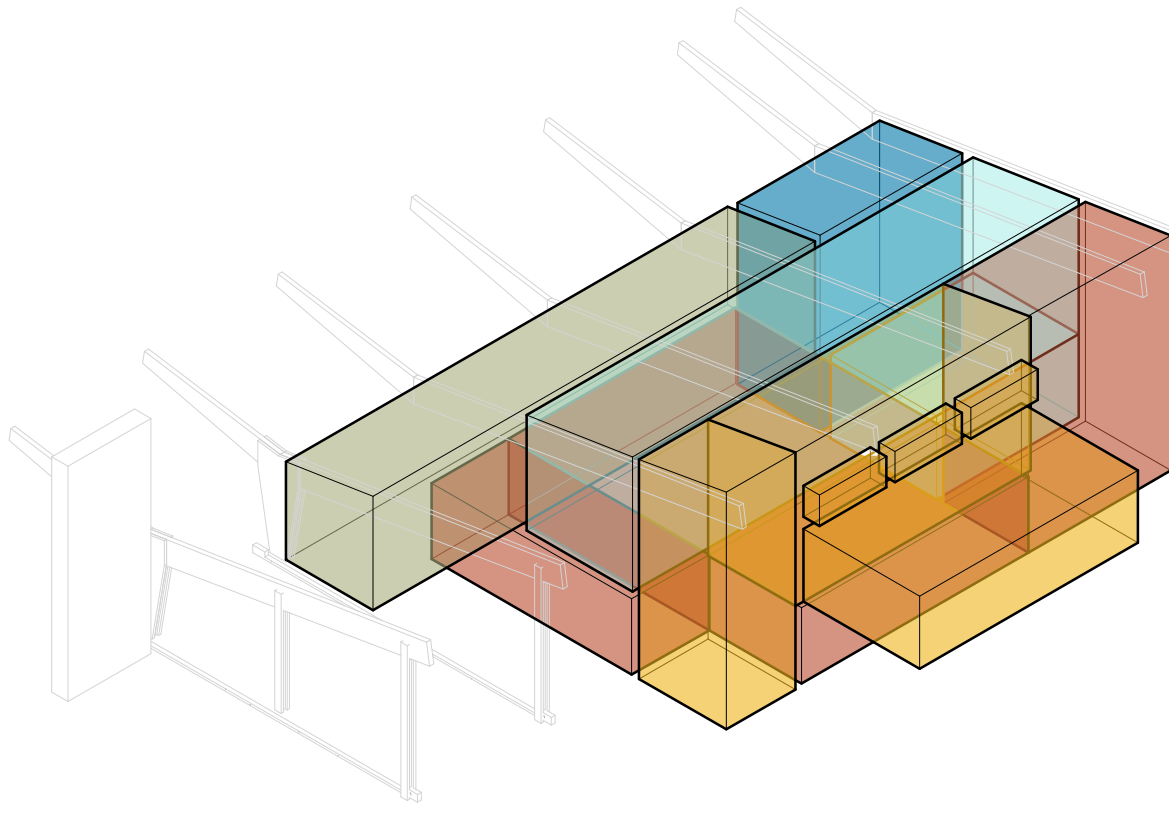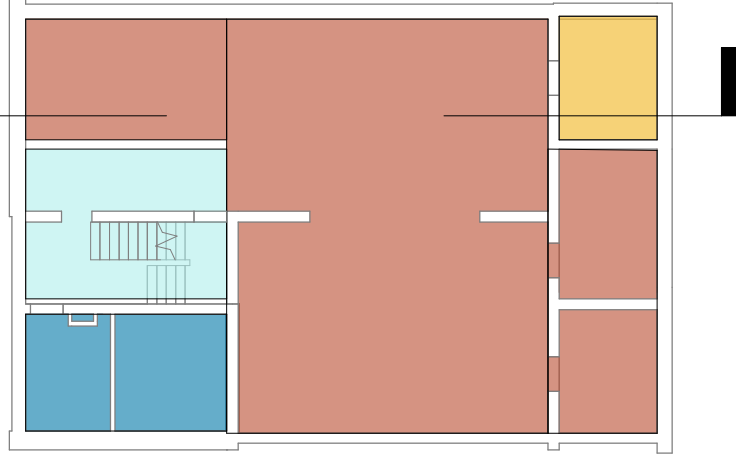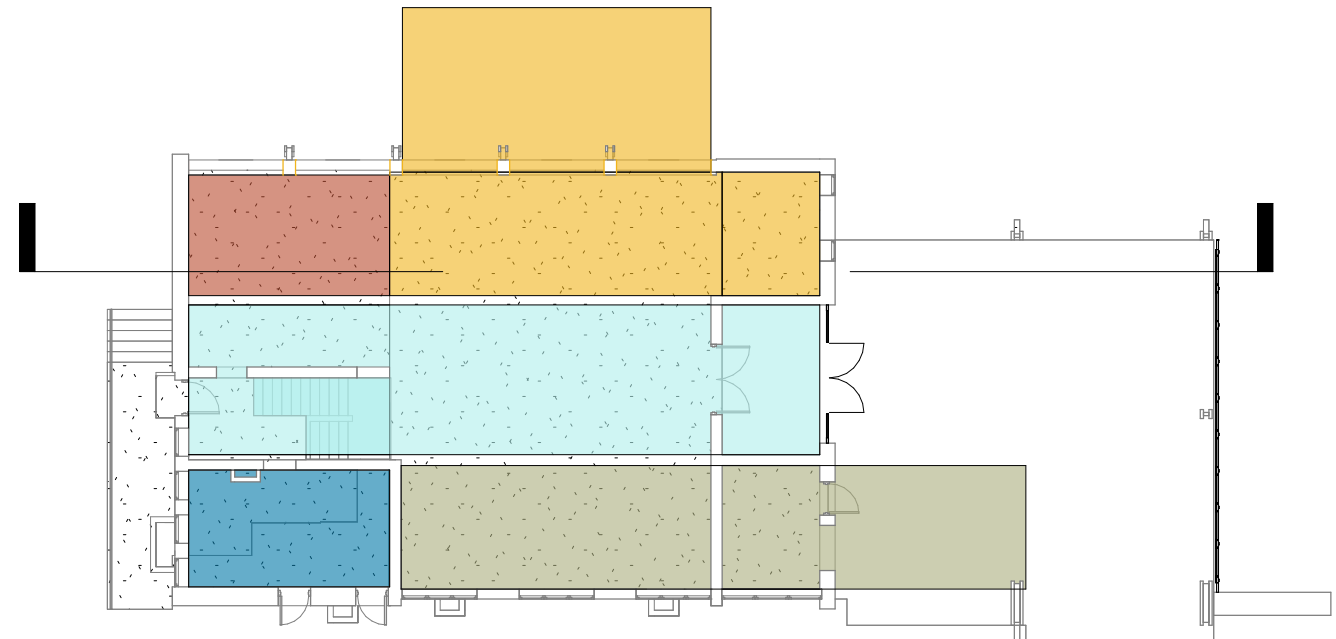




Querschnitt A-A 1:100

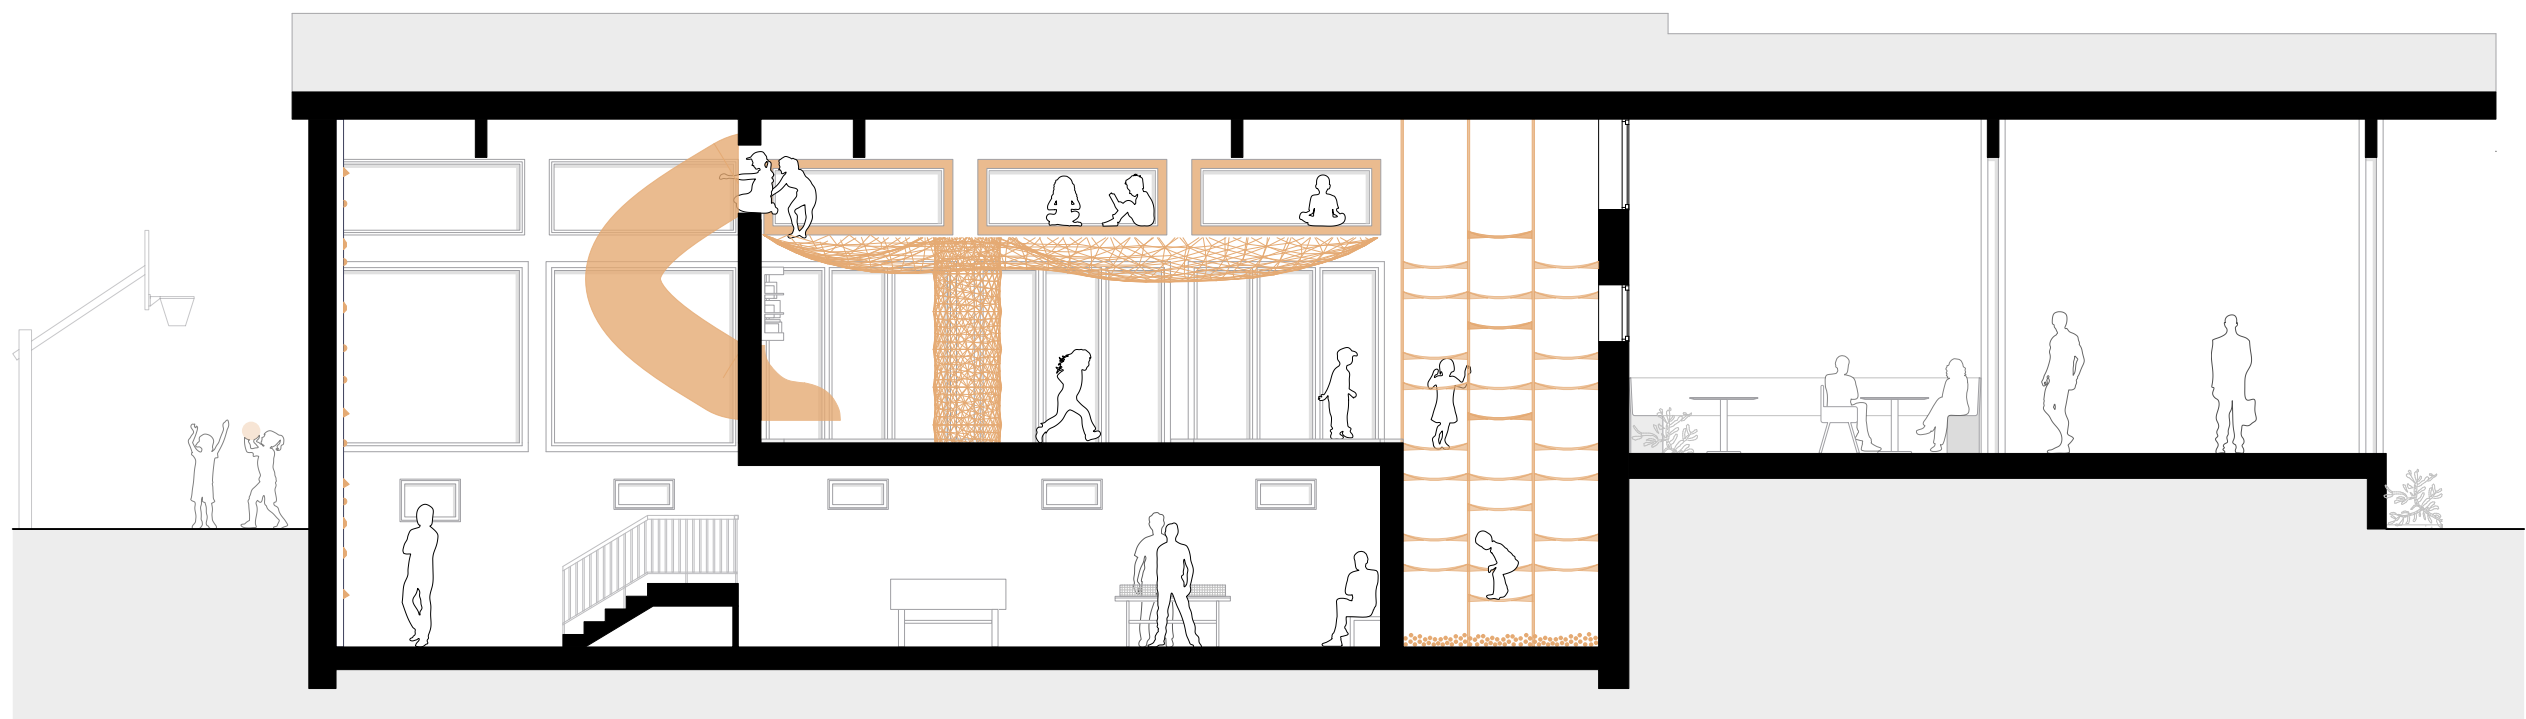


Längsschnitt B-B 1:100




Ansicht 1:100

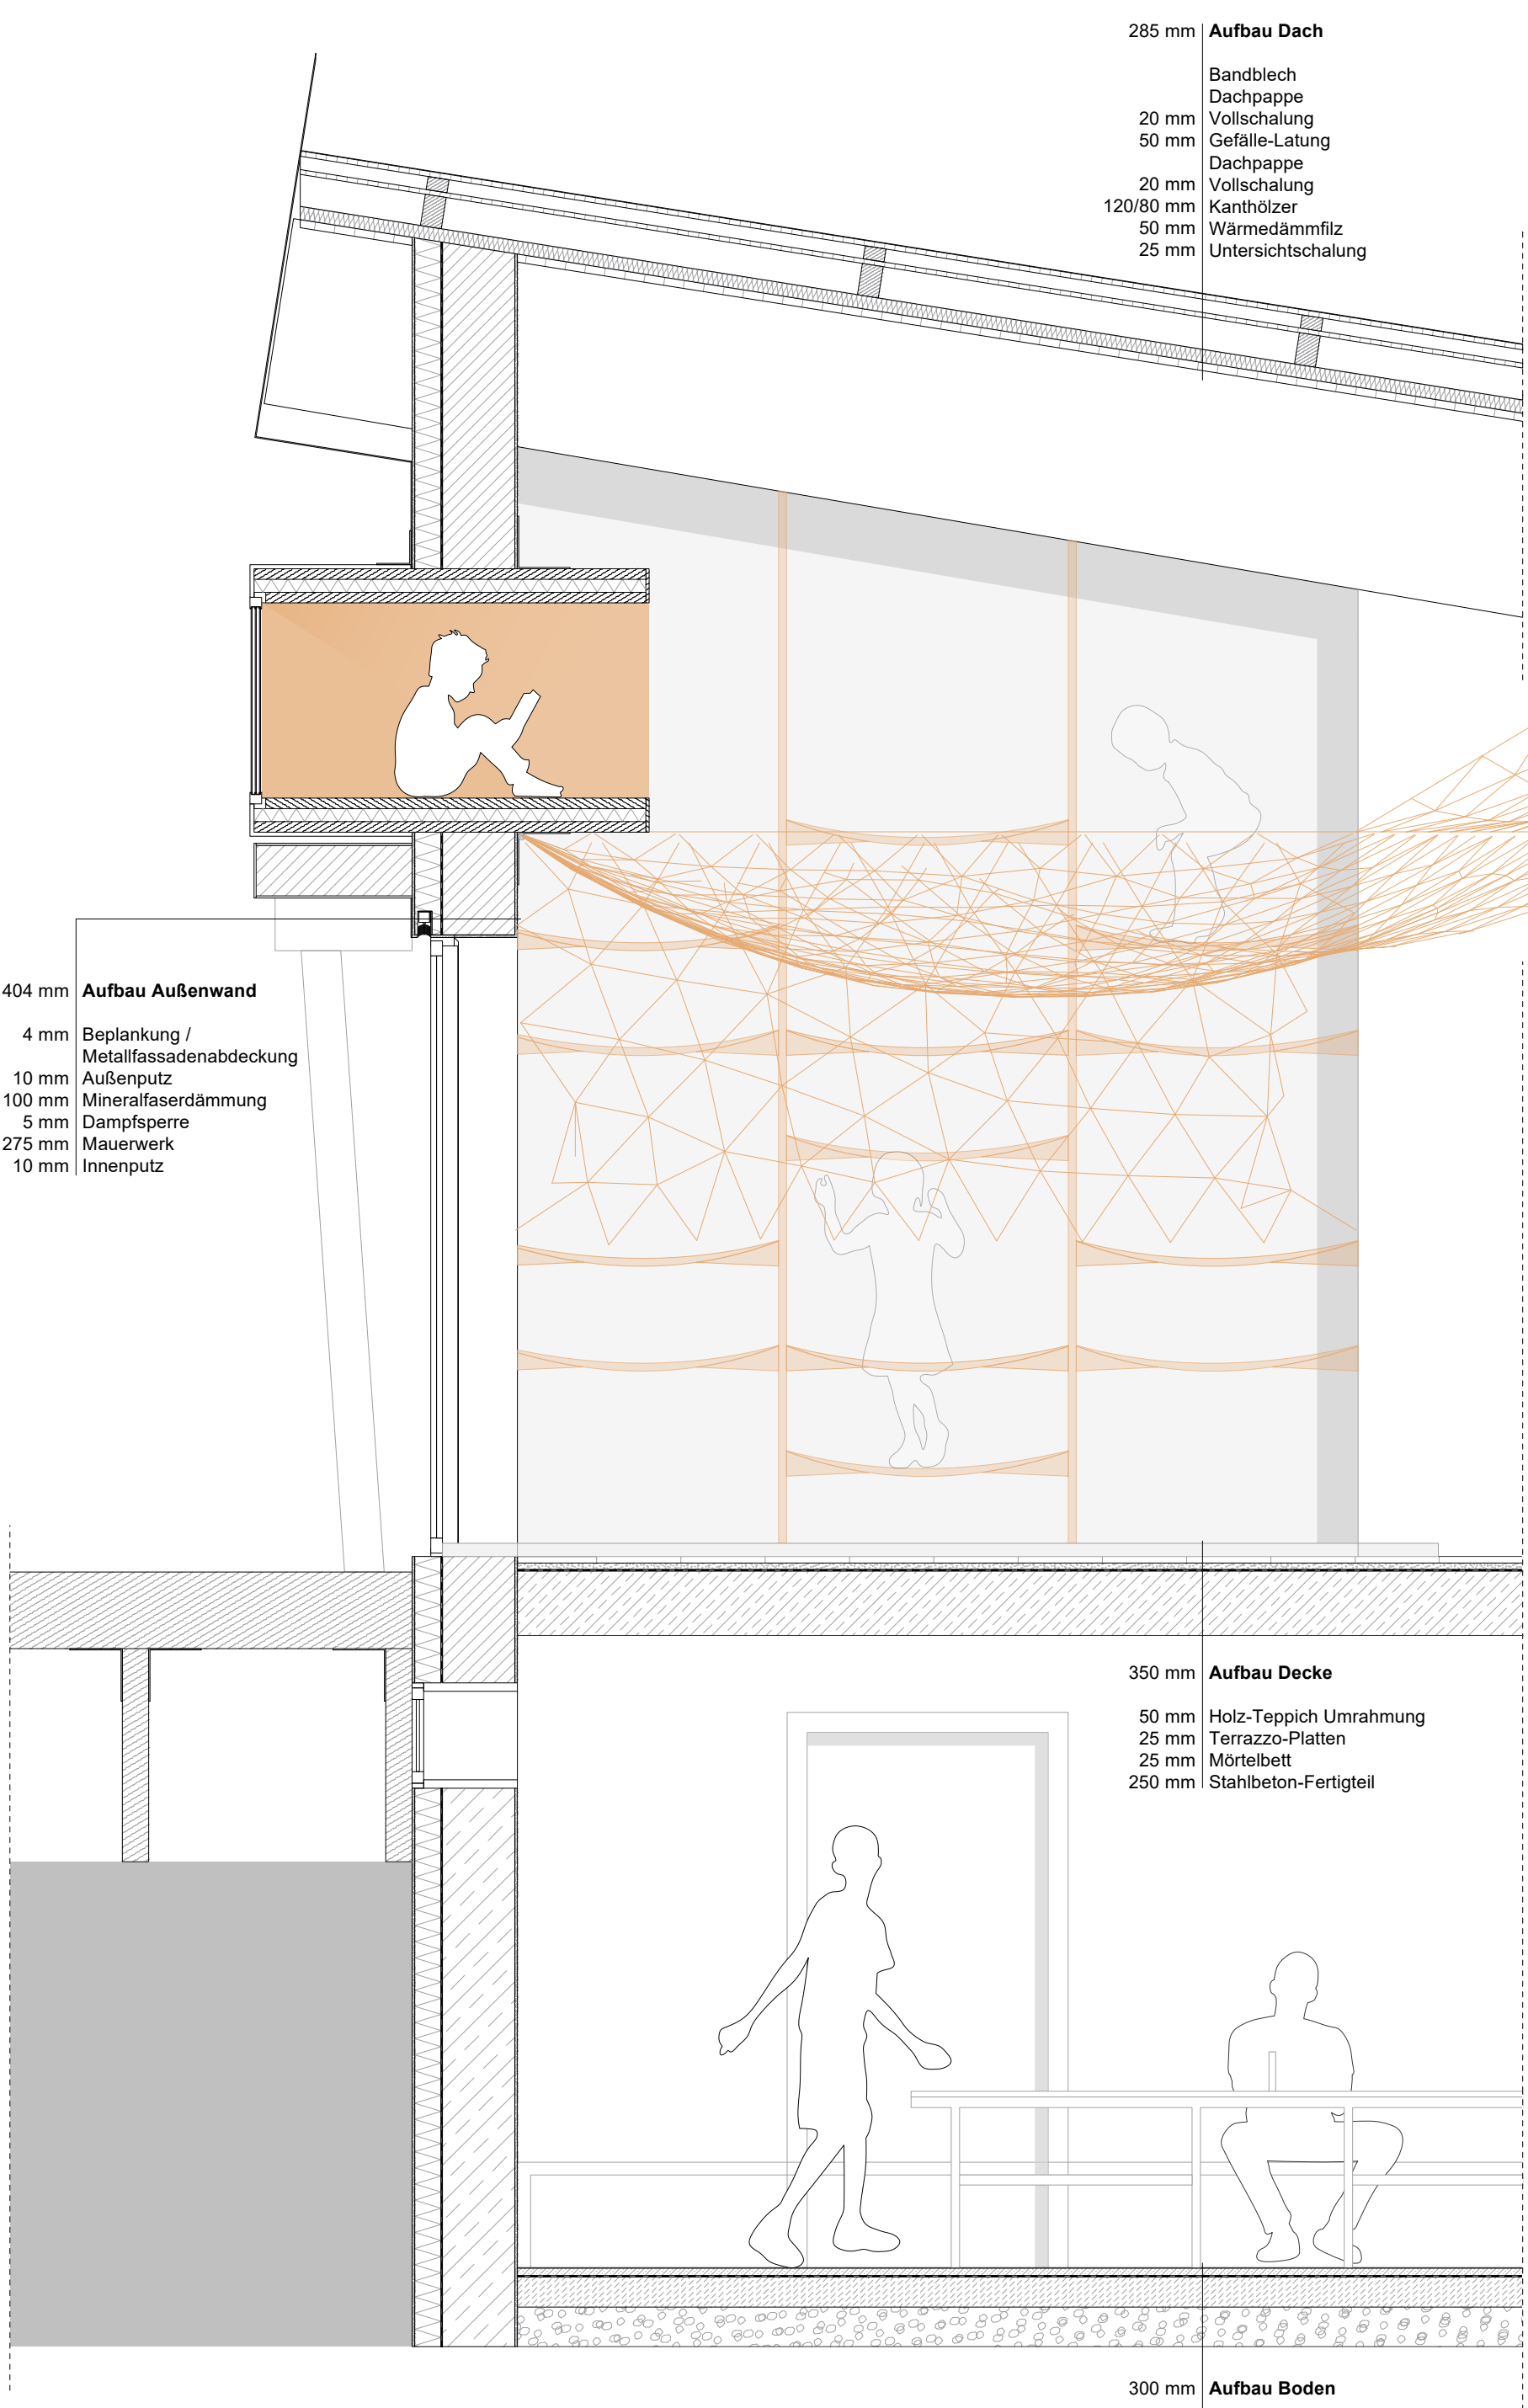


Detailschnitt 1:20

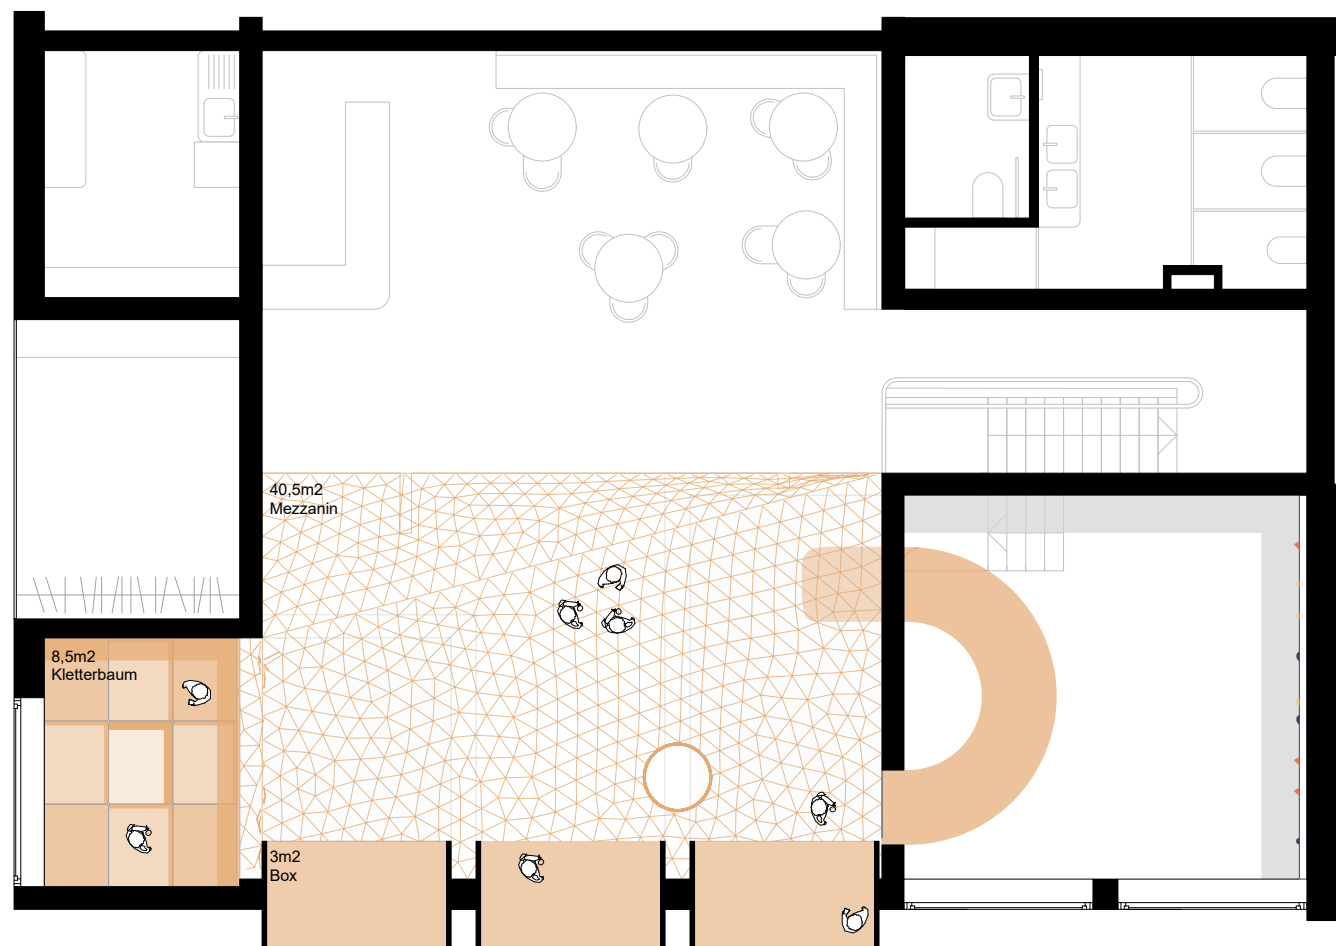

Grundriss Obergeschoss 1:100

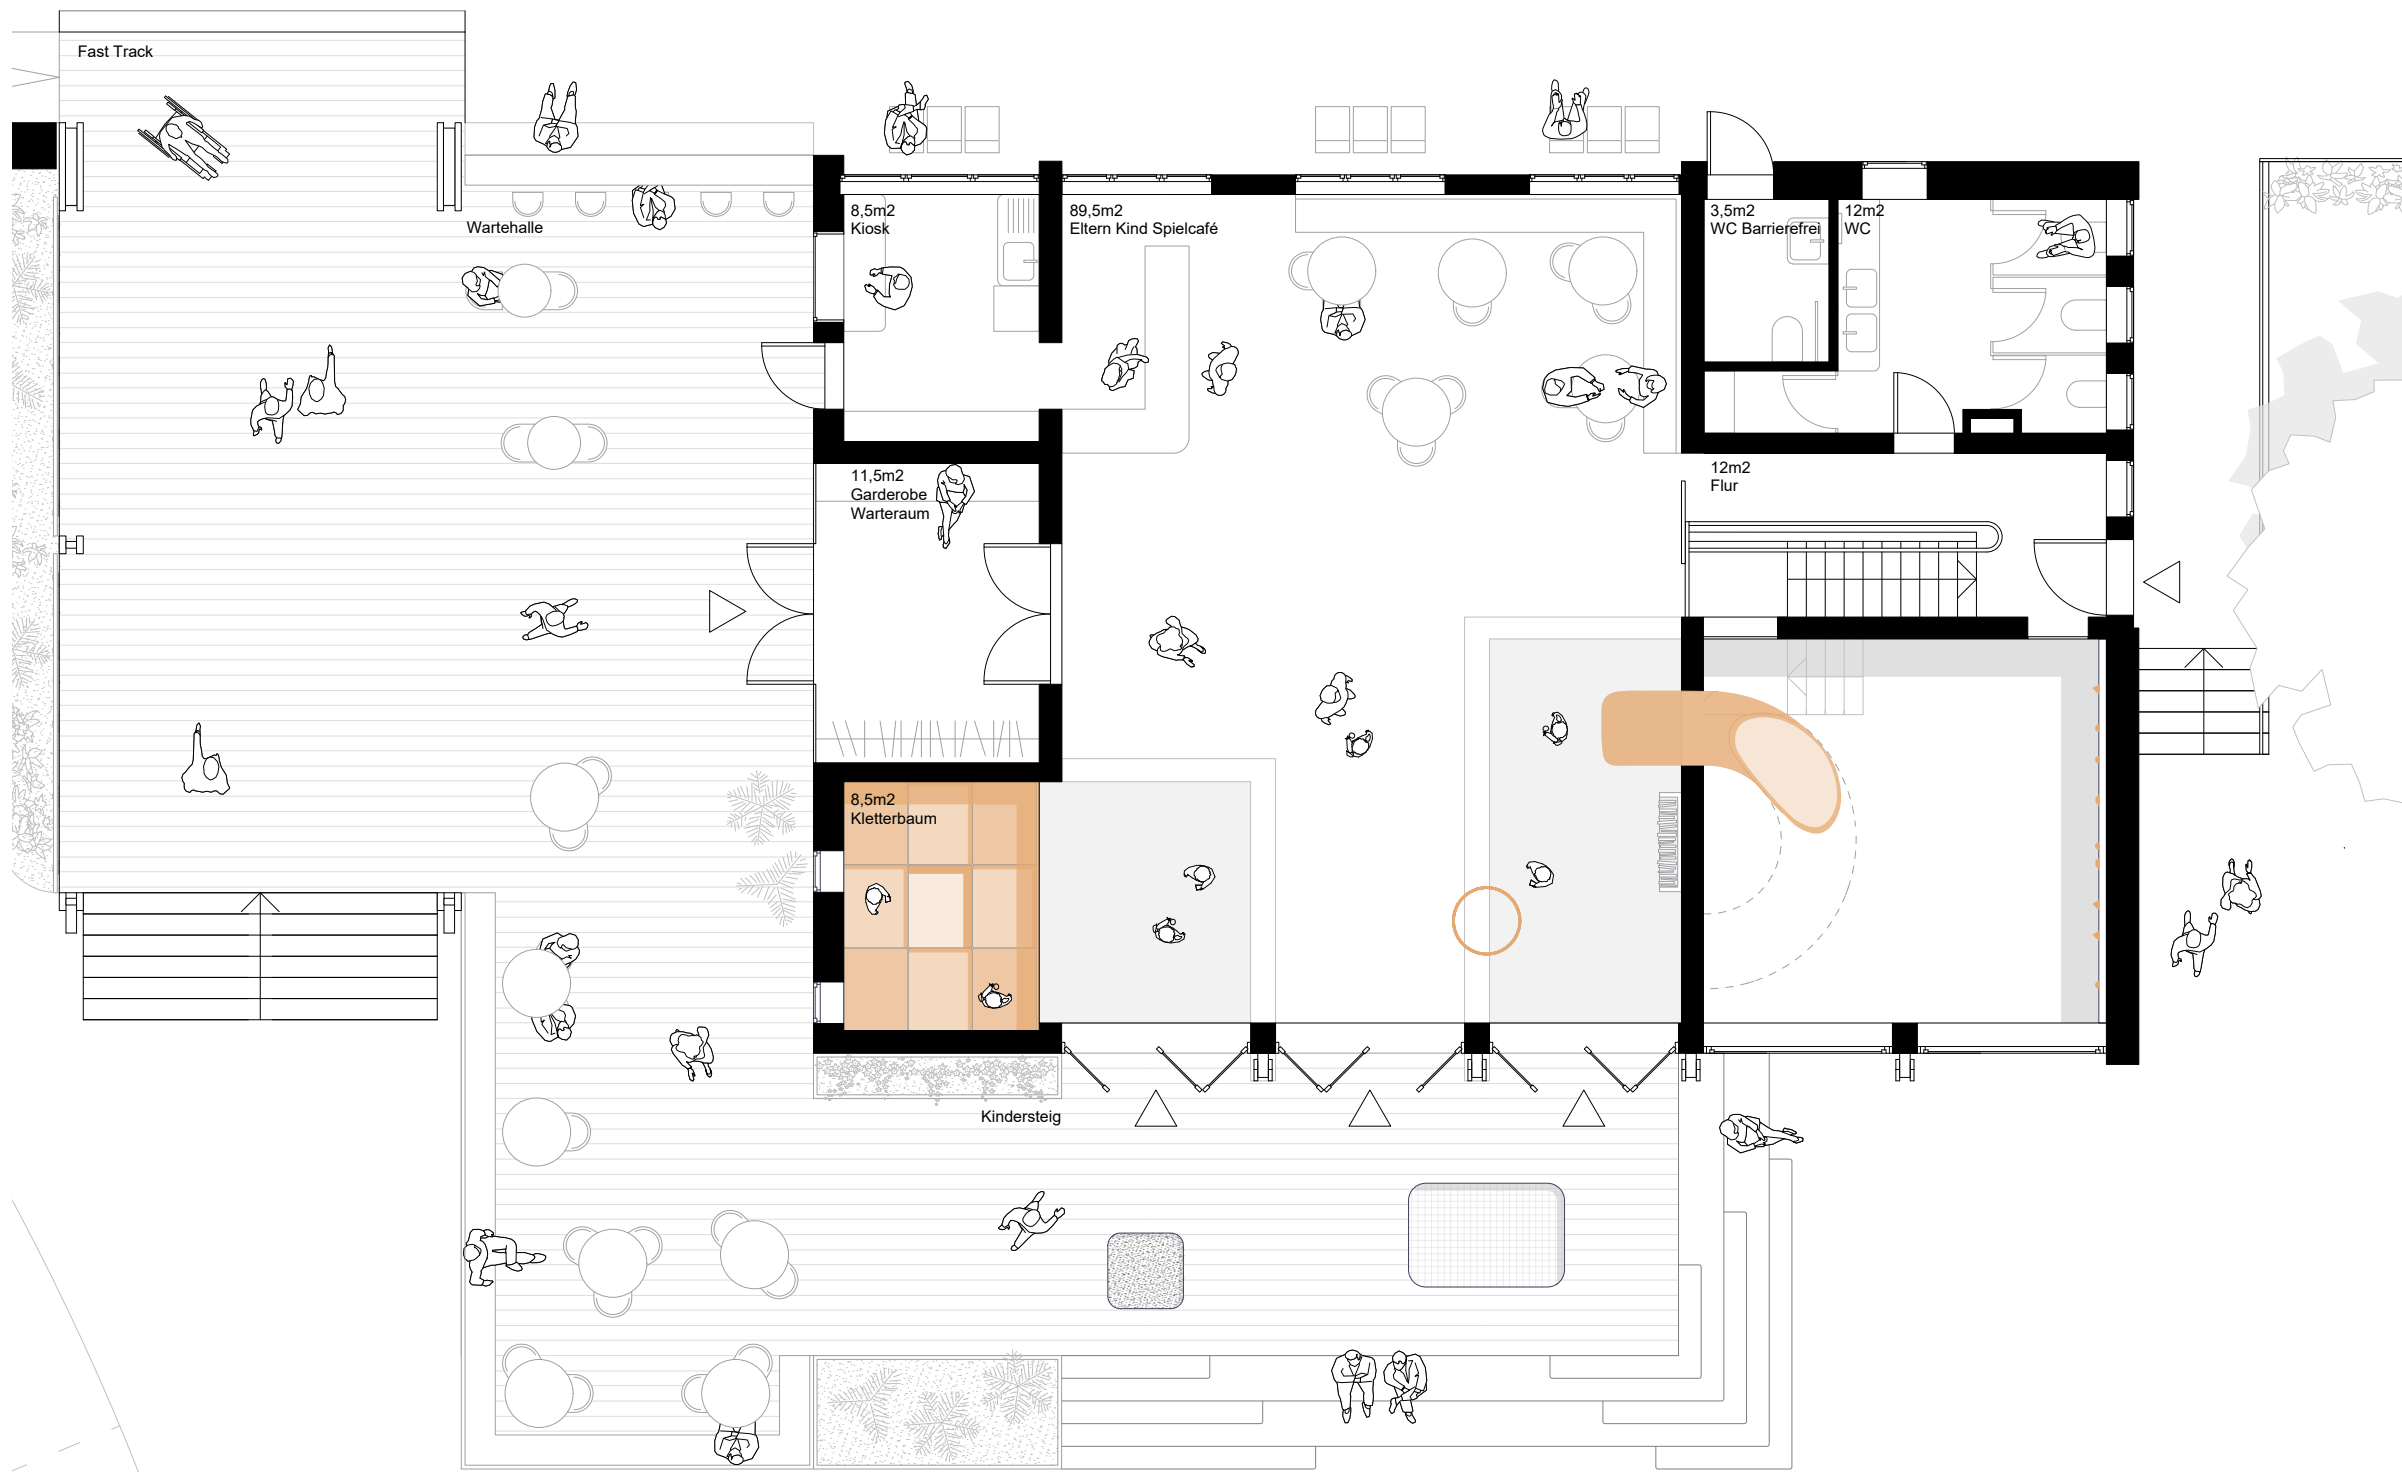

Grundriss Erdgeschoss 1:100

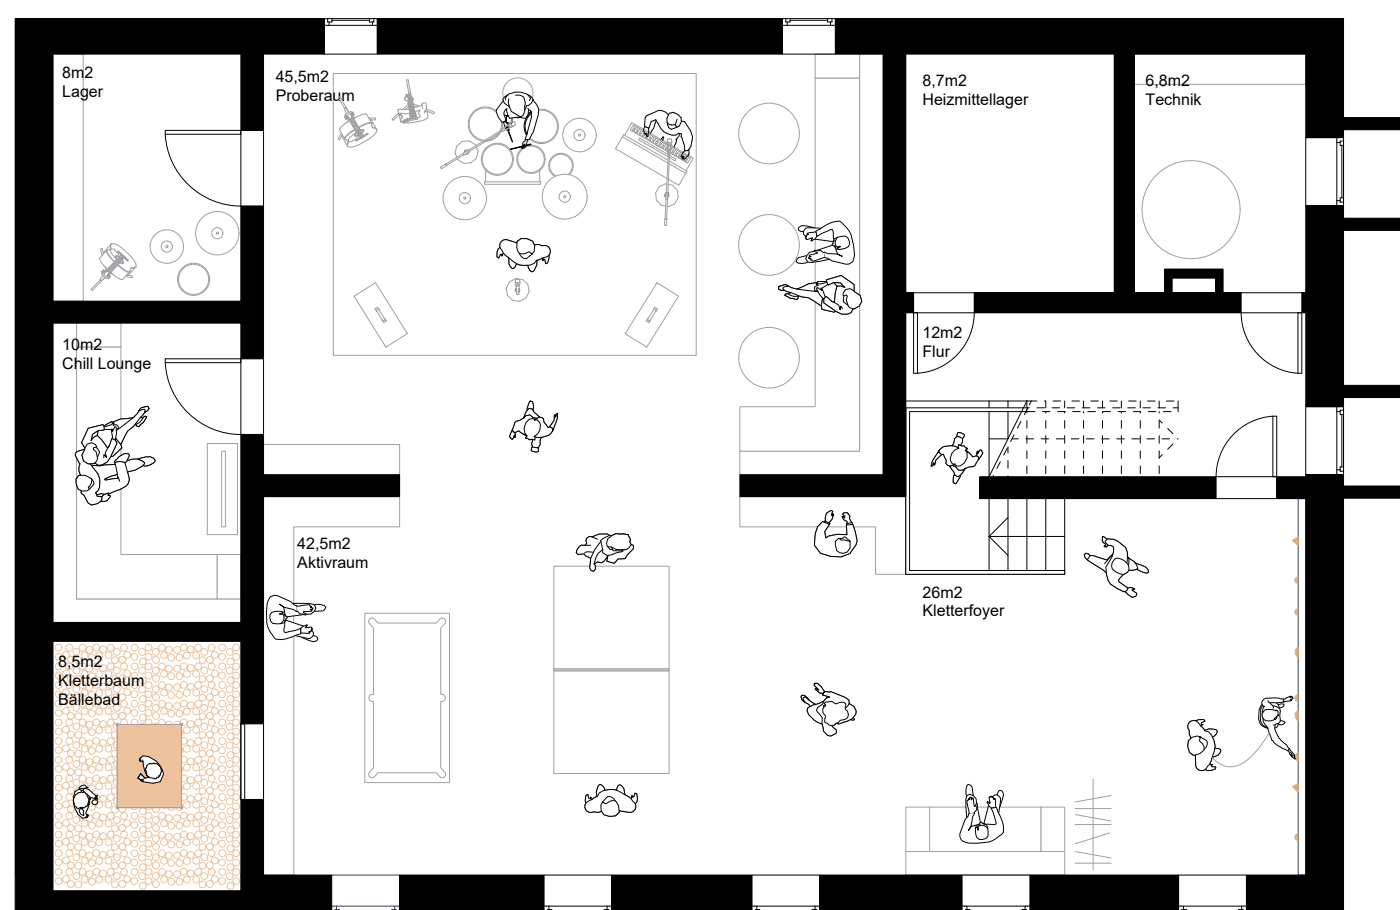

Grundriss Untergeschoss 1:100

