




FERNBLICK




Außenperspektive


Der Landungsplatz in Ebensee ist ein Ort voller Bewegung: Bahngeleise, Autoverkehr, die Salzkammergut-Verbindung und Bebauungen überlagern die naturschöne Landschaft. Mit unserem Entwurf wollen wir die Schönheiten des Ortes wieder zugänglich und sichtbar machen. Um all diese Sichtbarkeiten zu überwinden, errichten wir einen über 16 Meter hohen Turm. Er hebt den Blick über die Infrastruktur hinweg und eröffnet neue Perspektiven auf Ebensee. Aus der Höhe werden der Traunsee und die umliegende Berglandschaft für alle wieder erfahrbar. Mit diesem Turm werden nicht nur neue Blickbeziehungen geschaffen, sondern zugleich ein grandioses, sehenswertes Landmark für Ebensee etabliert. Aufgrund der malerischen und inspirierenden Umgebung wird der Landungsplatz externen Künstler*innen für individuelle Projekte zur Verfügung gestellt. Neben dem öffentlich zugänglichen Aufstieg bietet der Turm zwei Artist Residencies. Künstler*innen leben und arbeiten somit temporär direkt am Landungsplatz, nahe der Bewohner*innen. Dieser Entwurf setzt einen langfristigen kulturellen Impuls für Ebensee.

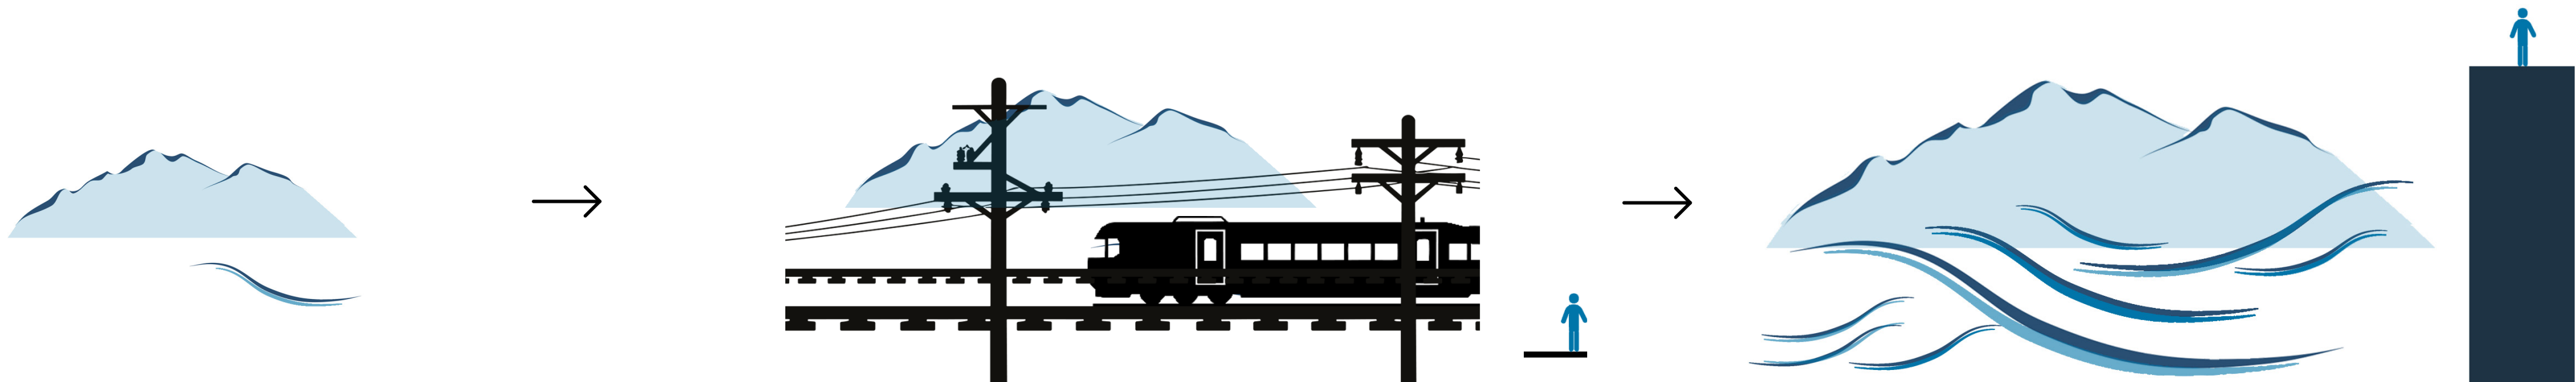


Entwurfskonzept

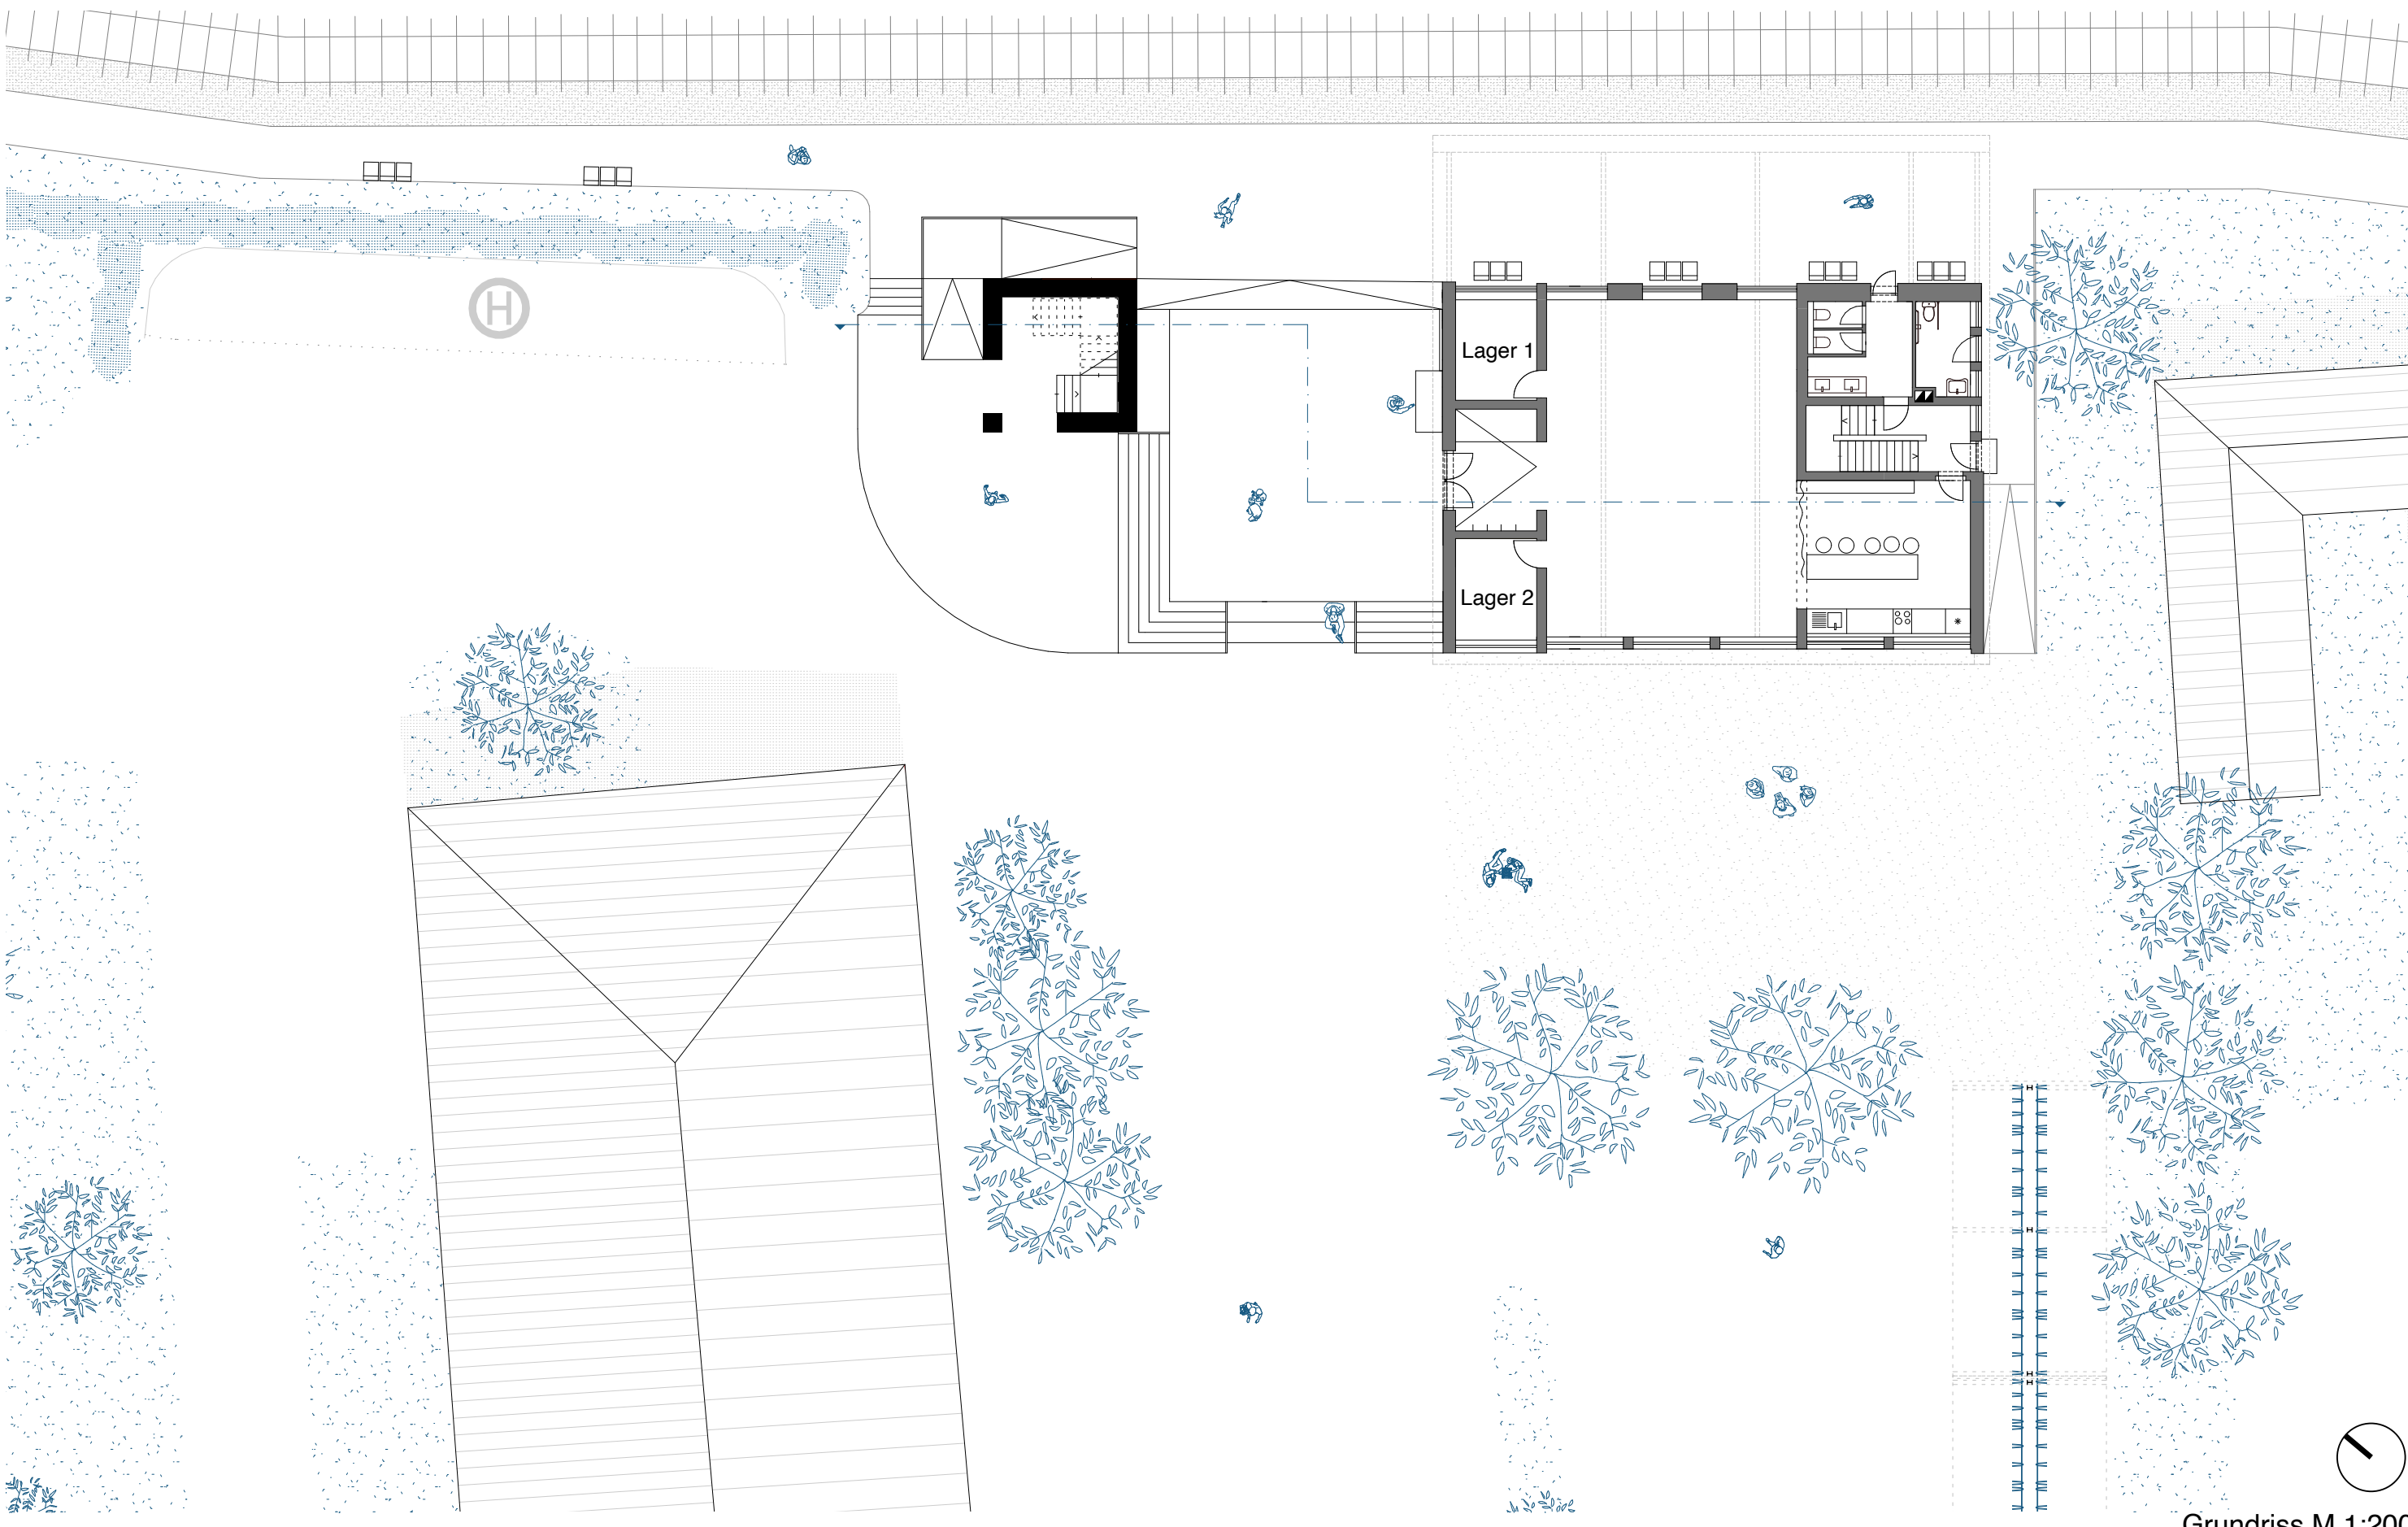


Grundriss M 1:200

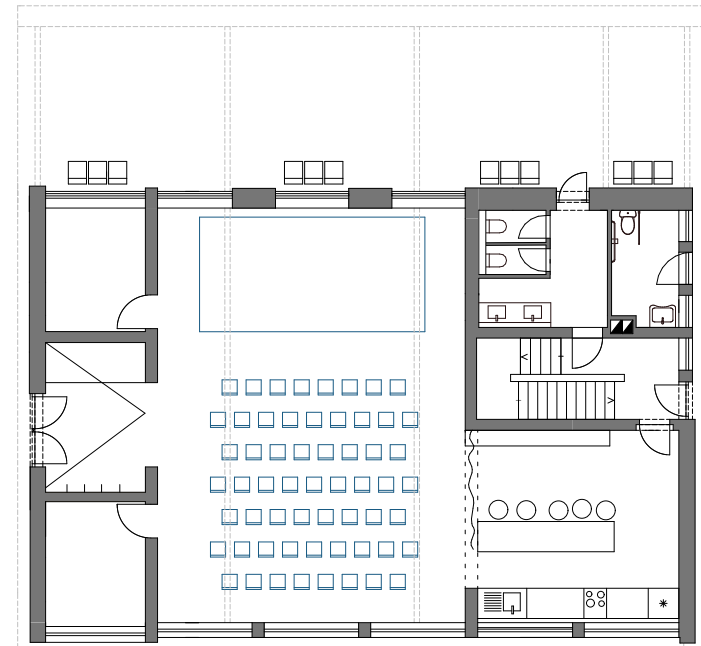


Aufführungen

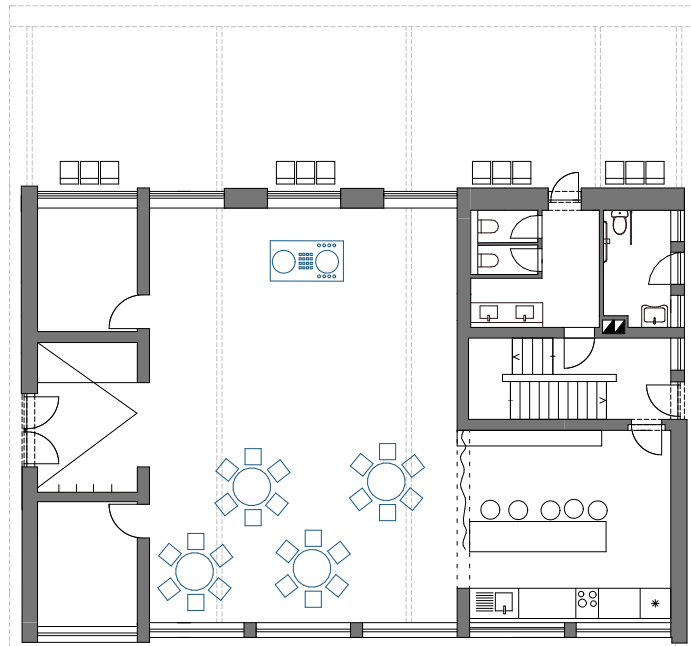


Hochzeit

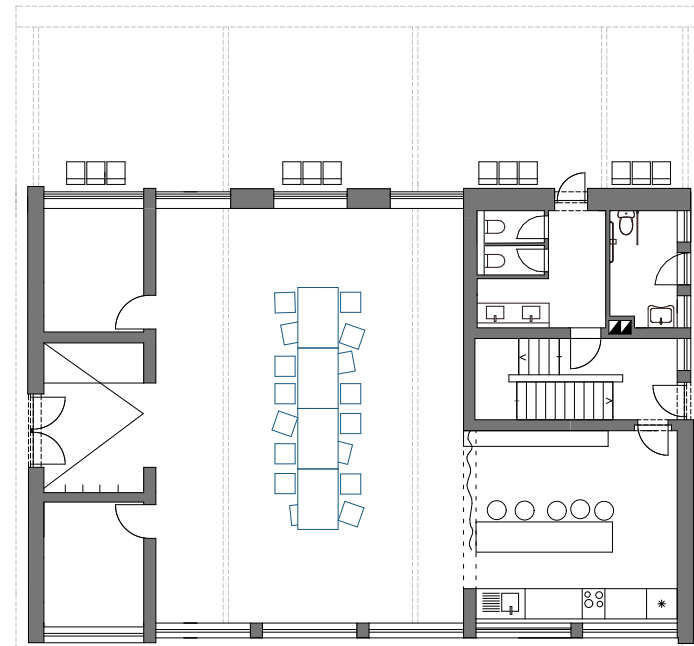


Gemeinschaftssessen

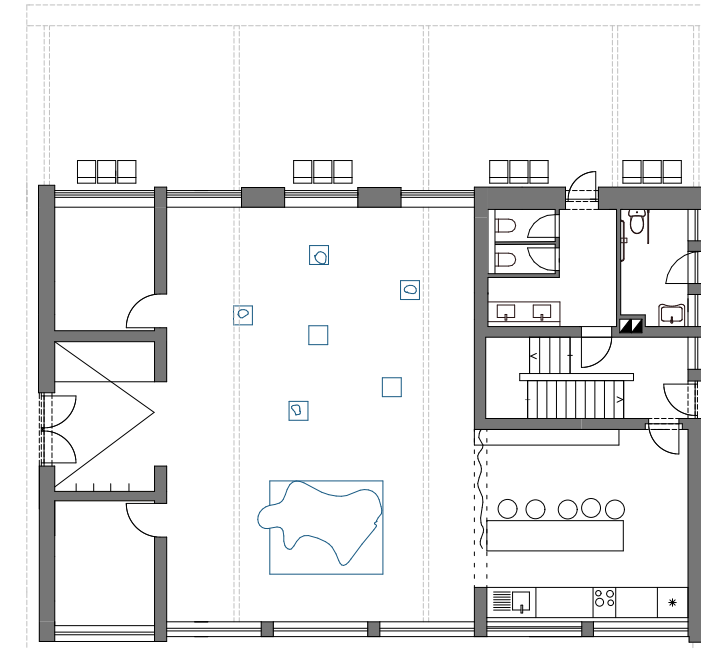

Ausstellung

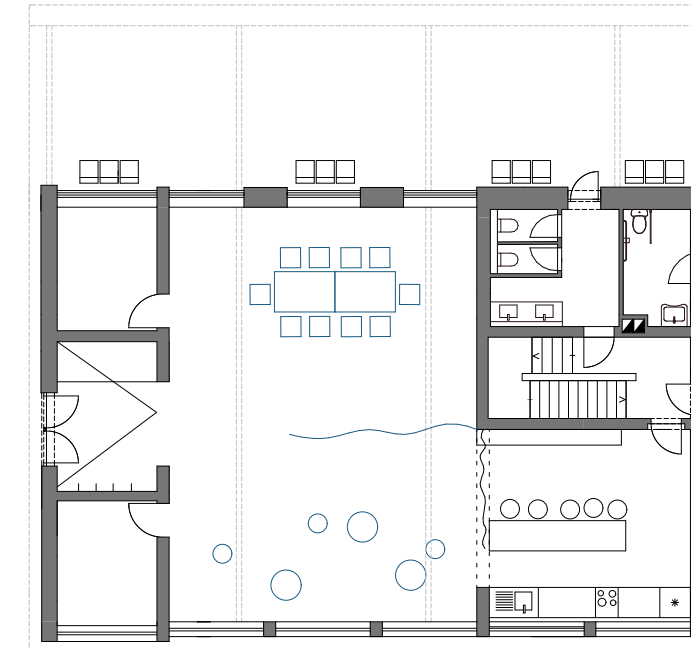

Co-Working

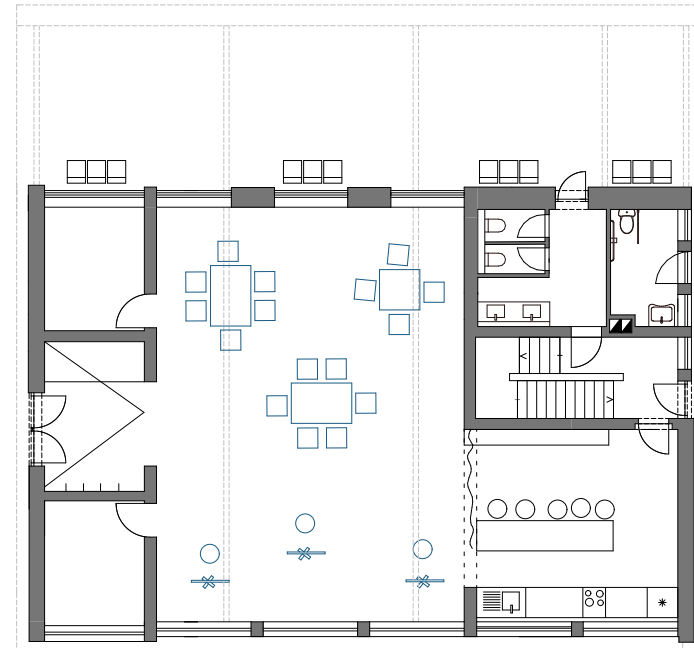


Workshop








Südansicht M 1:100




Westansicht M 1:100

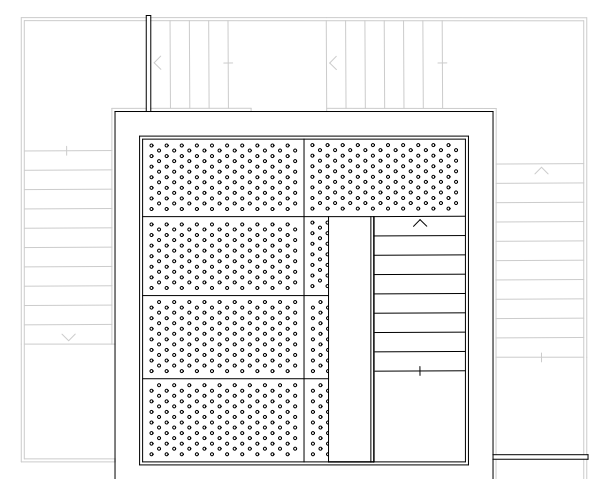

Dachaufsicht

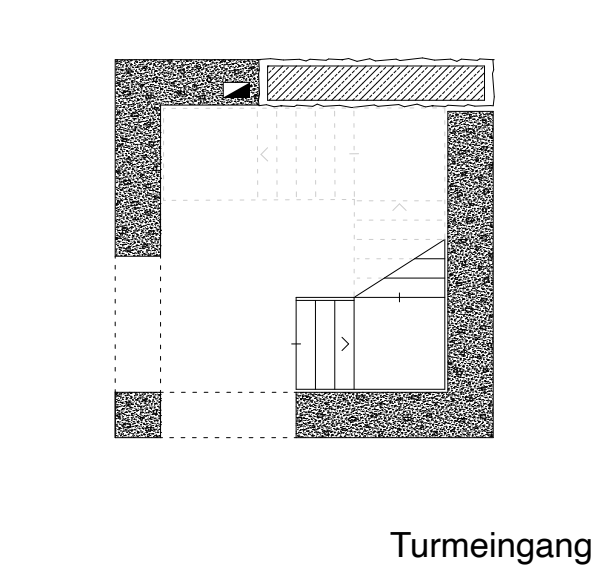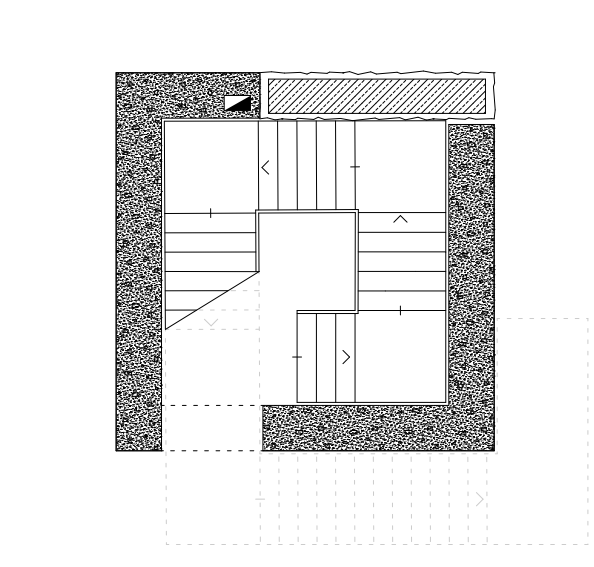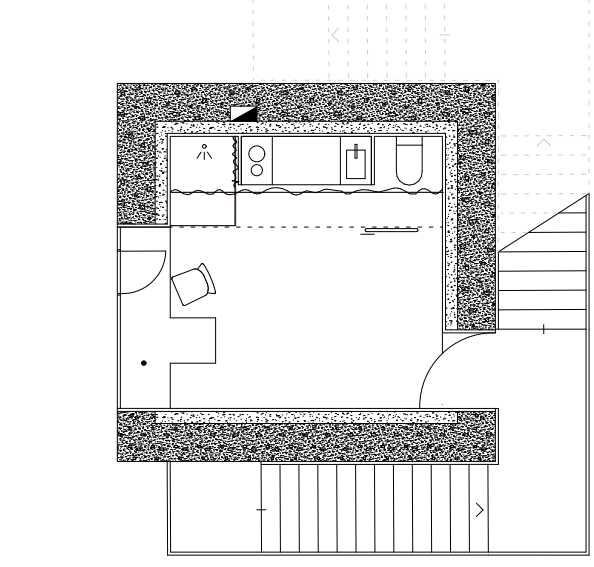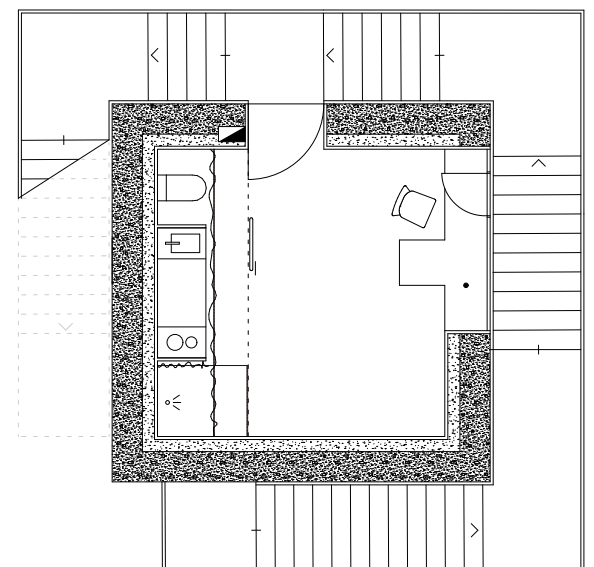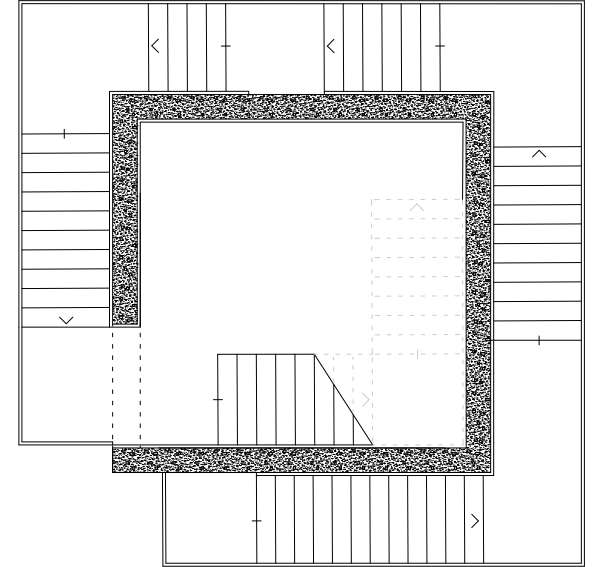


Turmeingang

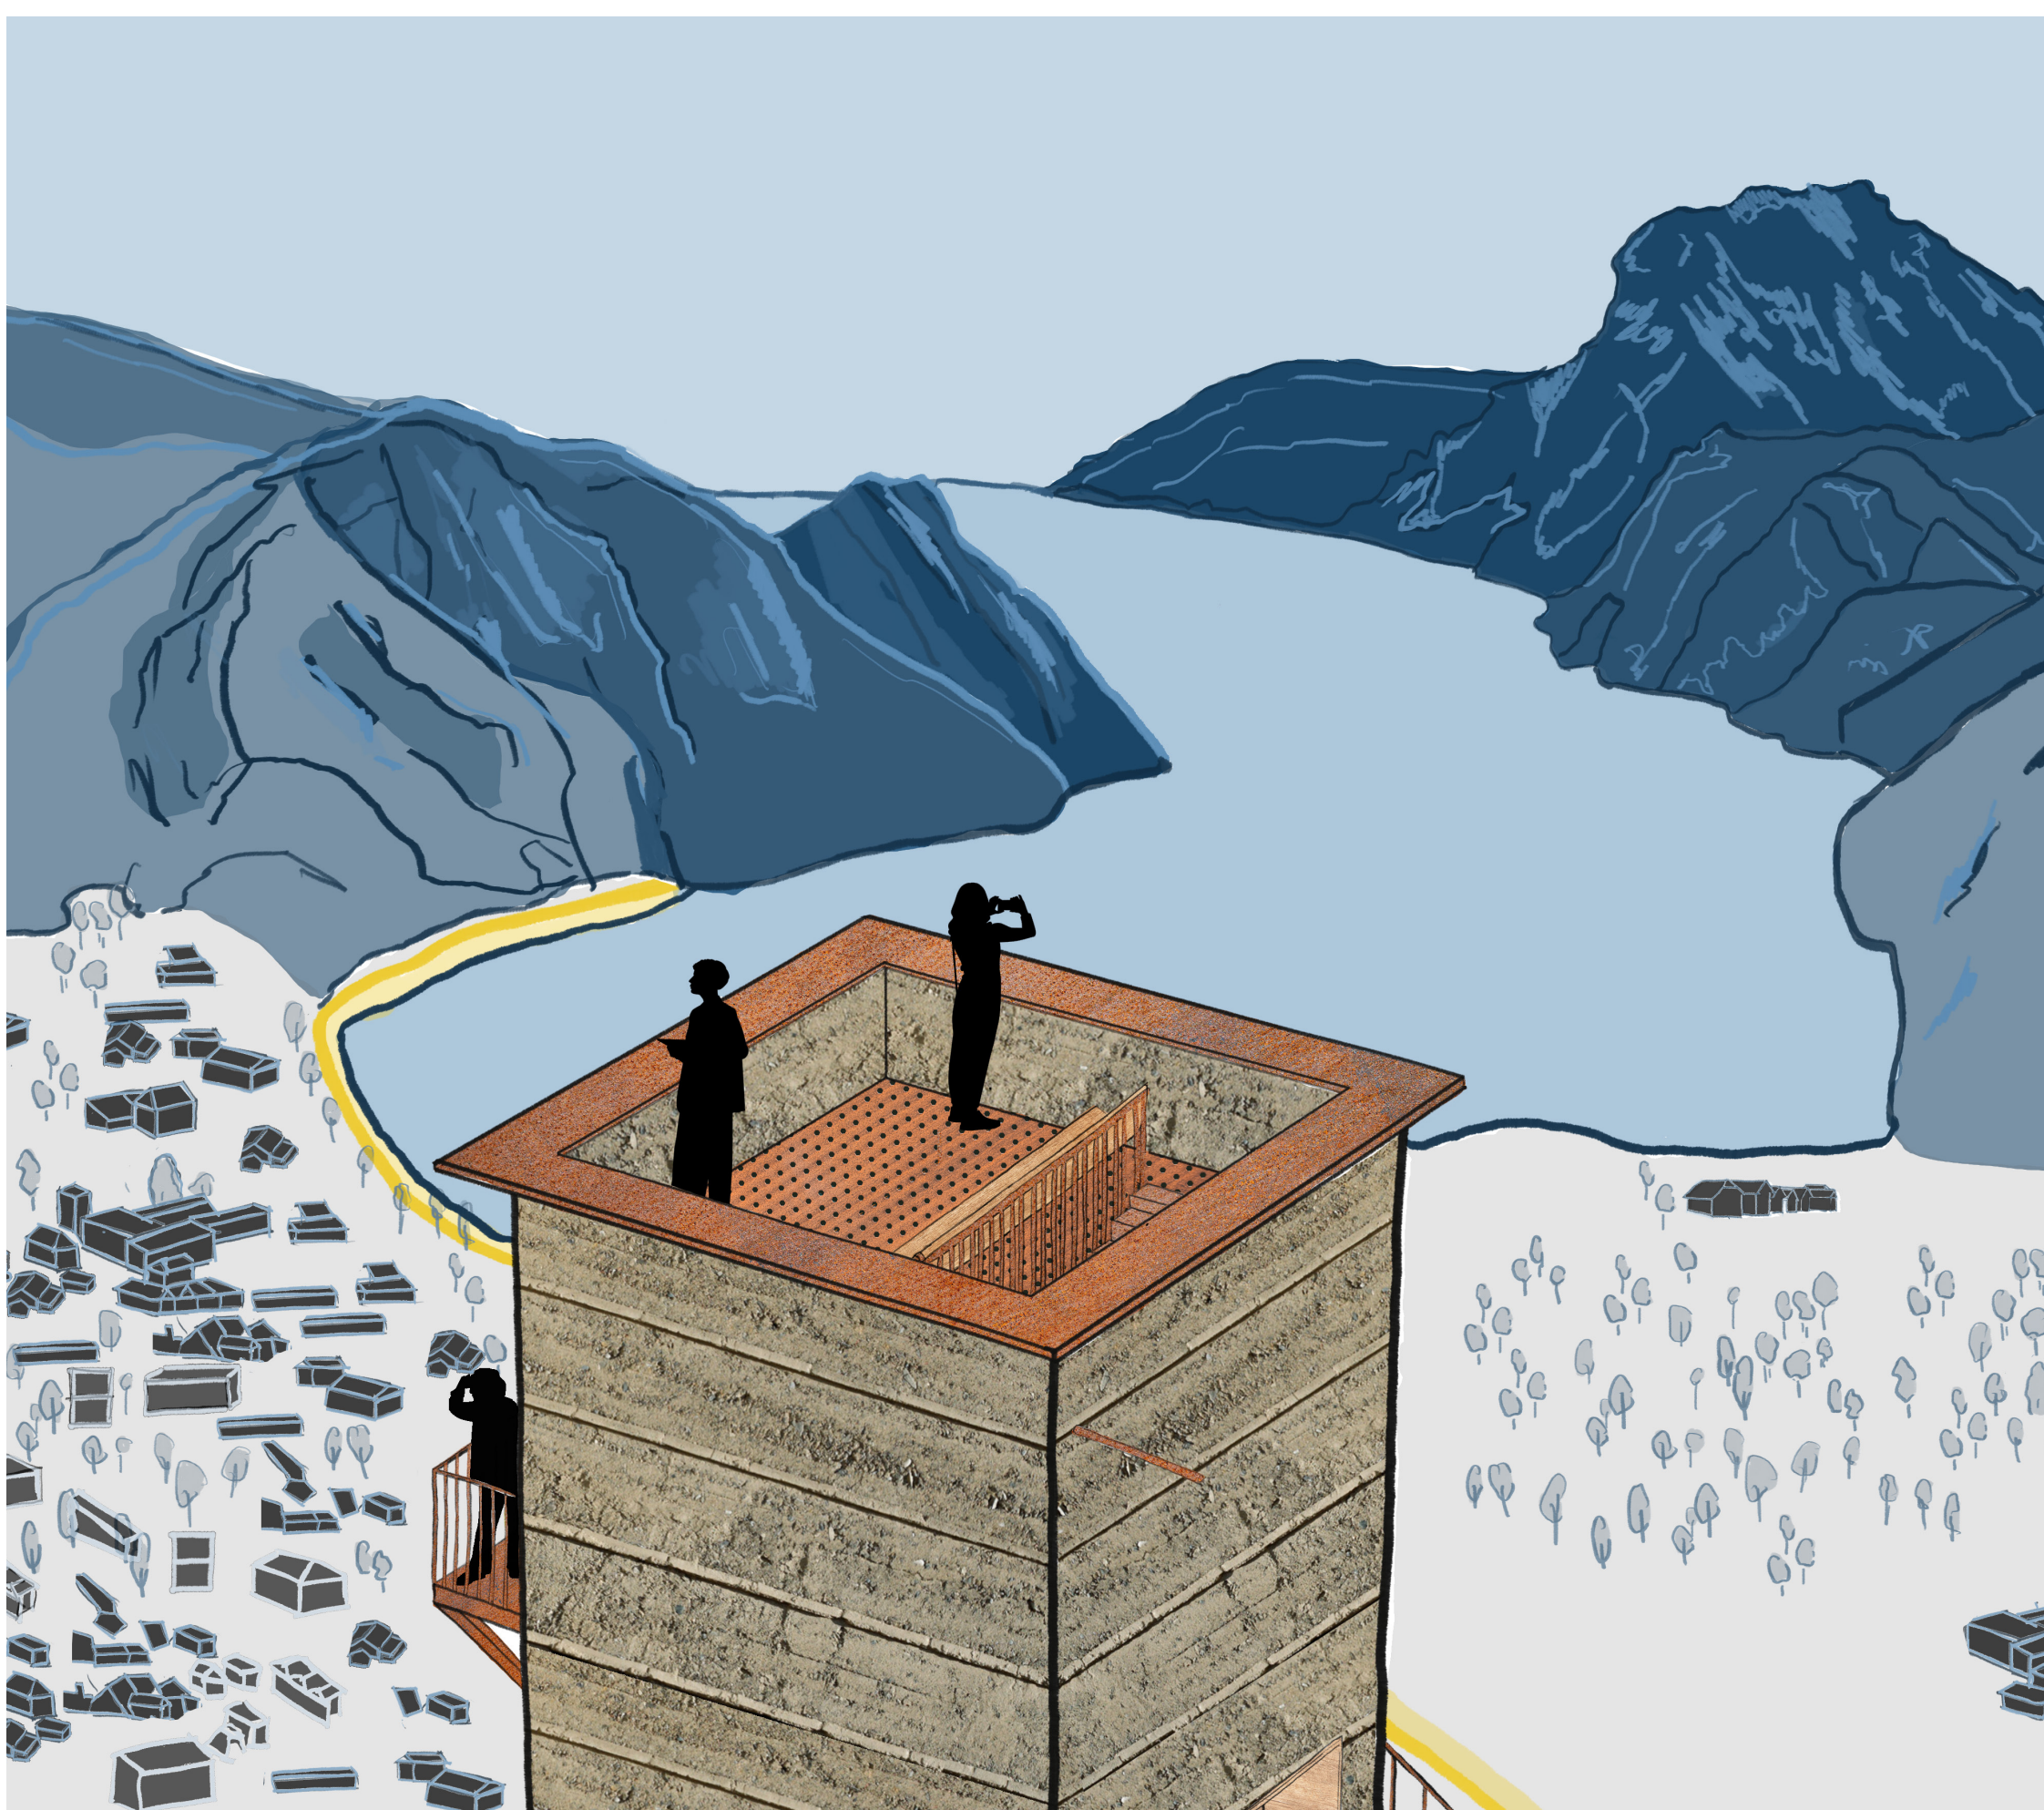


Vogelperspektive




Innenperspektive - Artist Residency

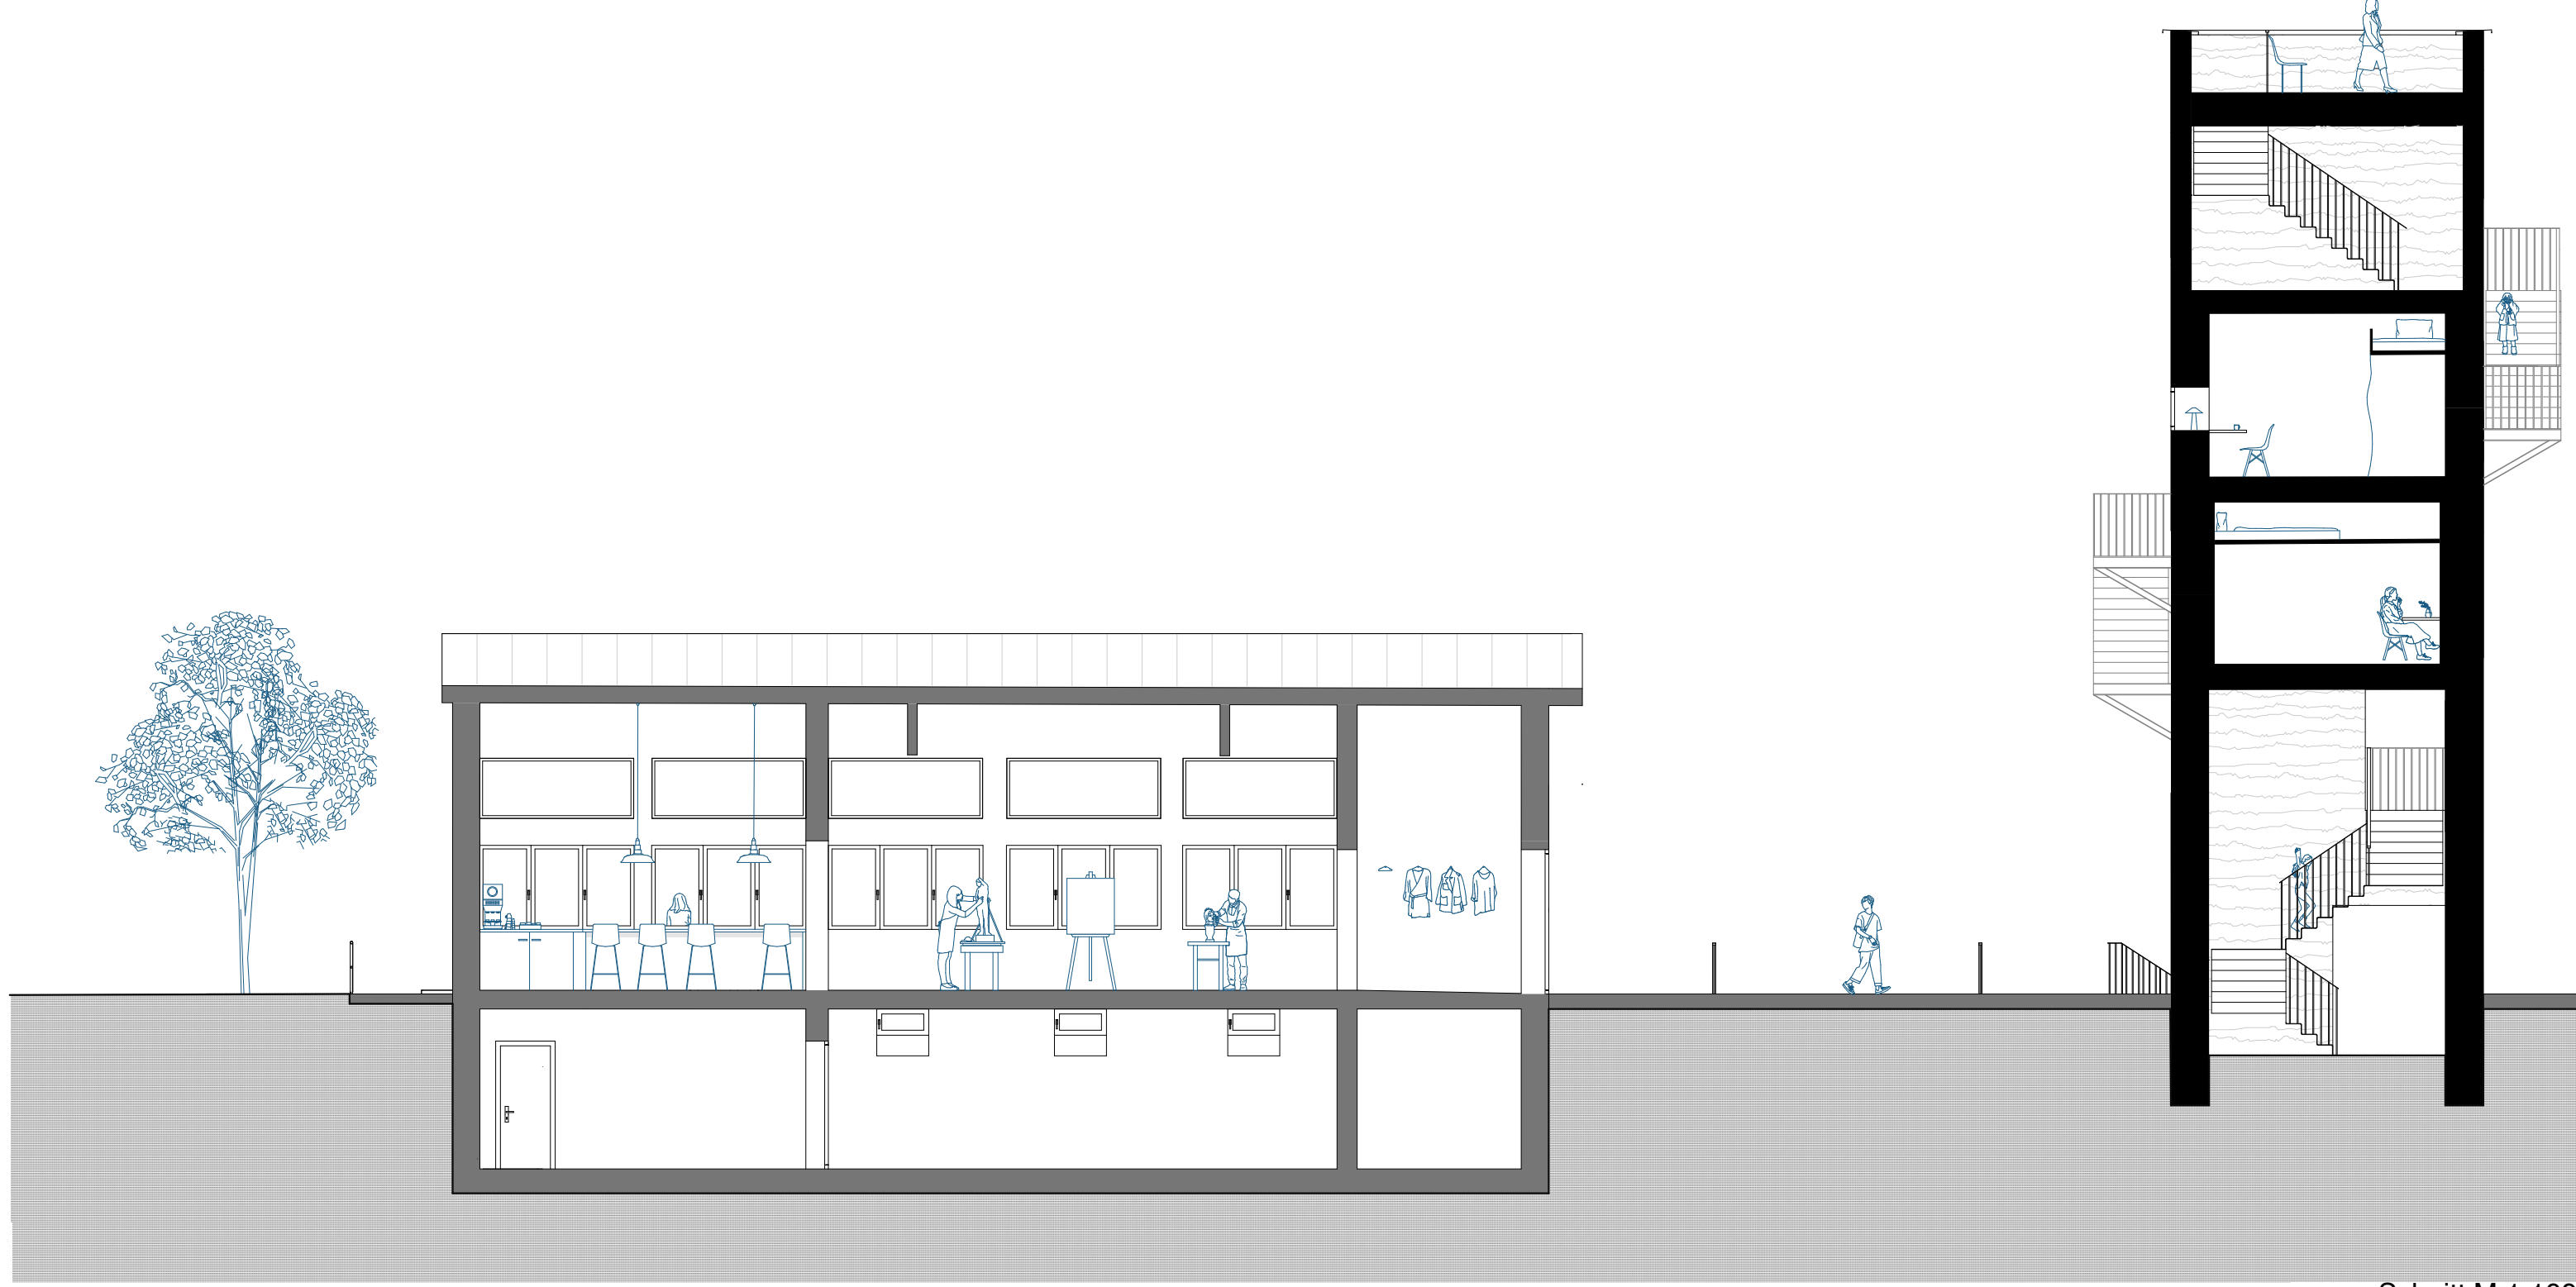

Schnitt M 1:100

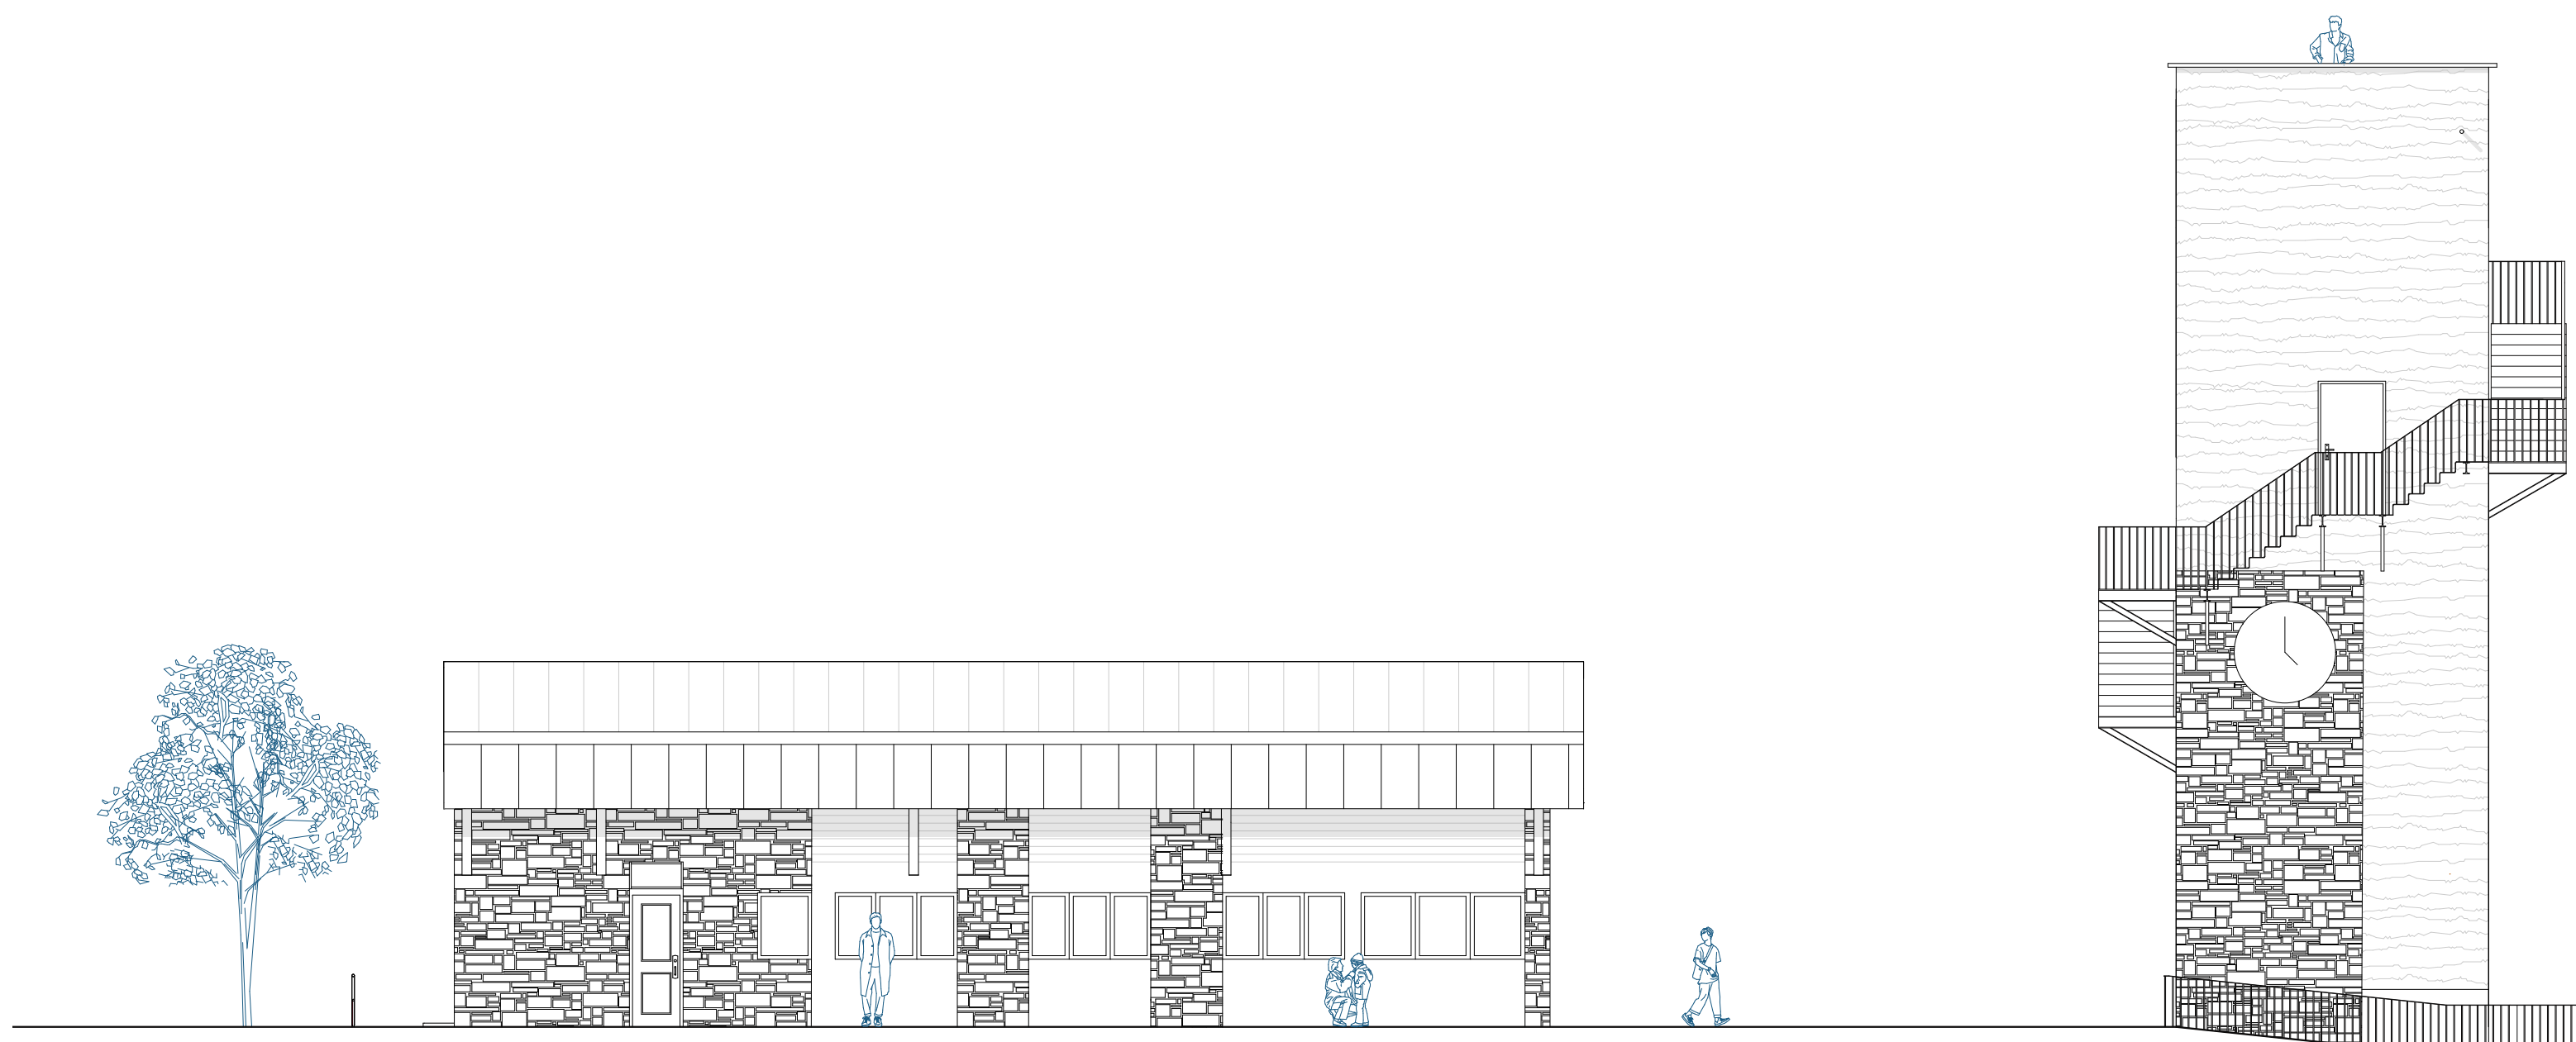

Nordansicht M 1:100

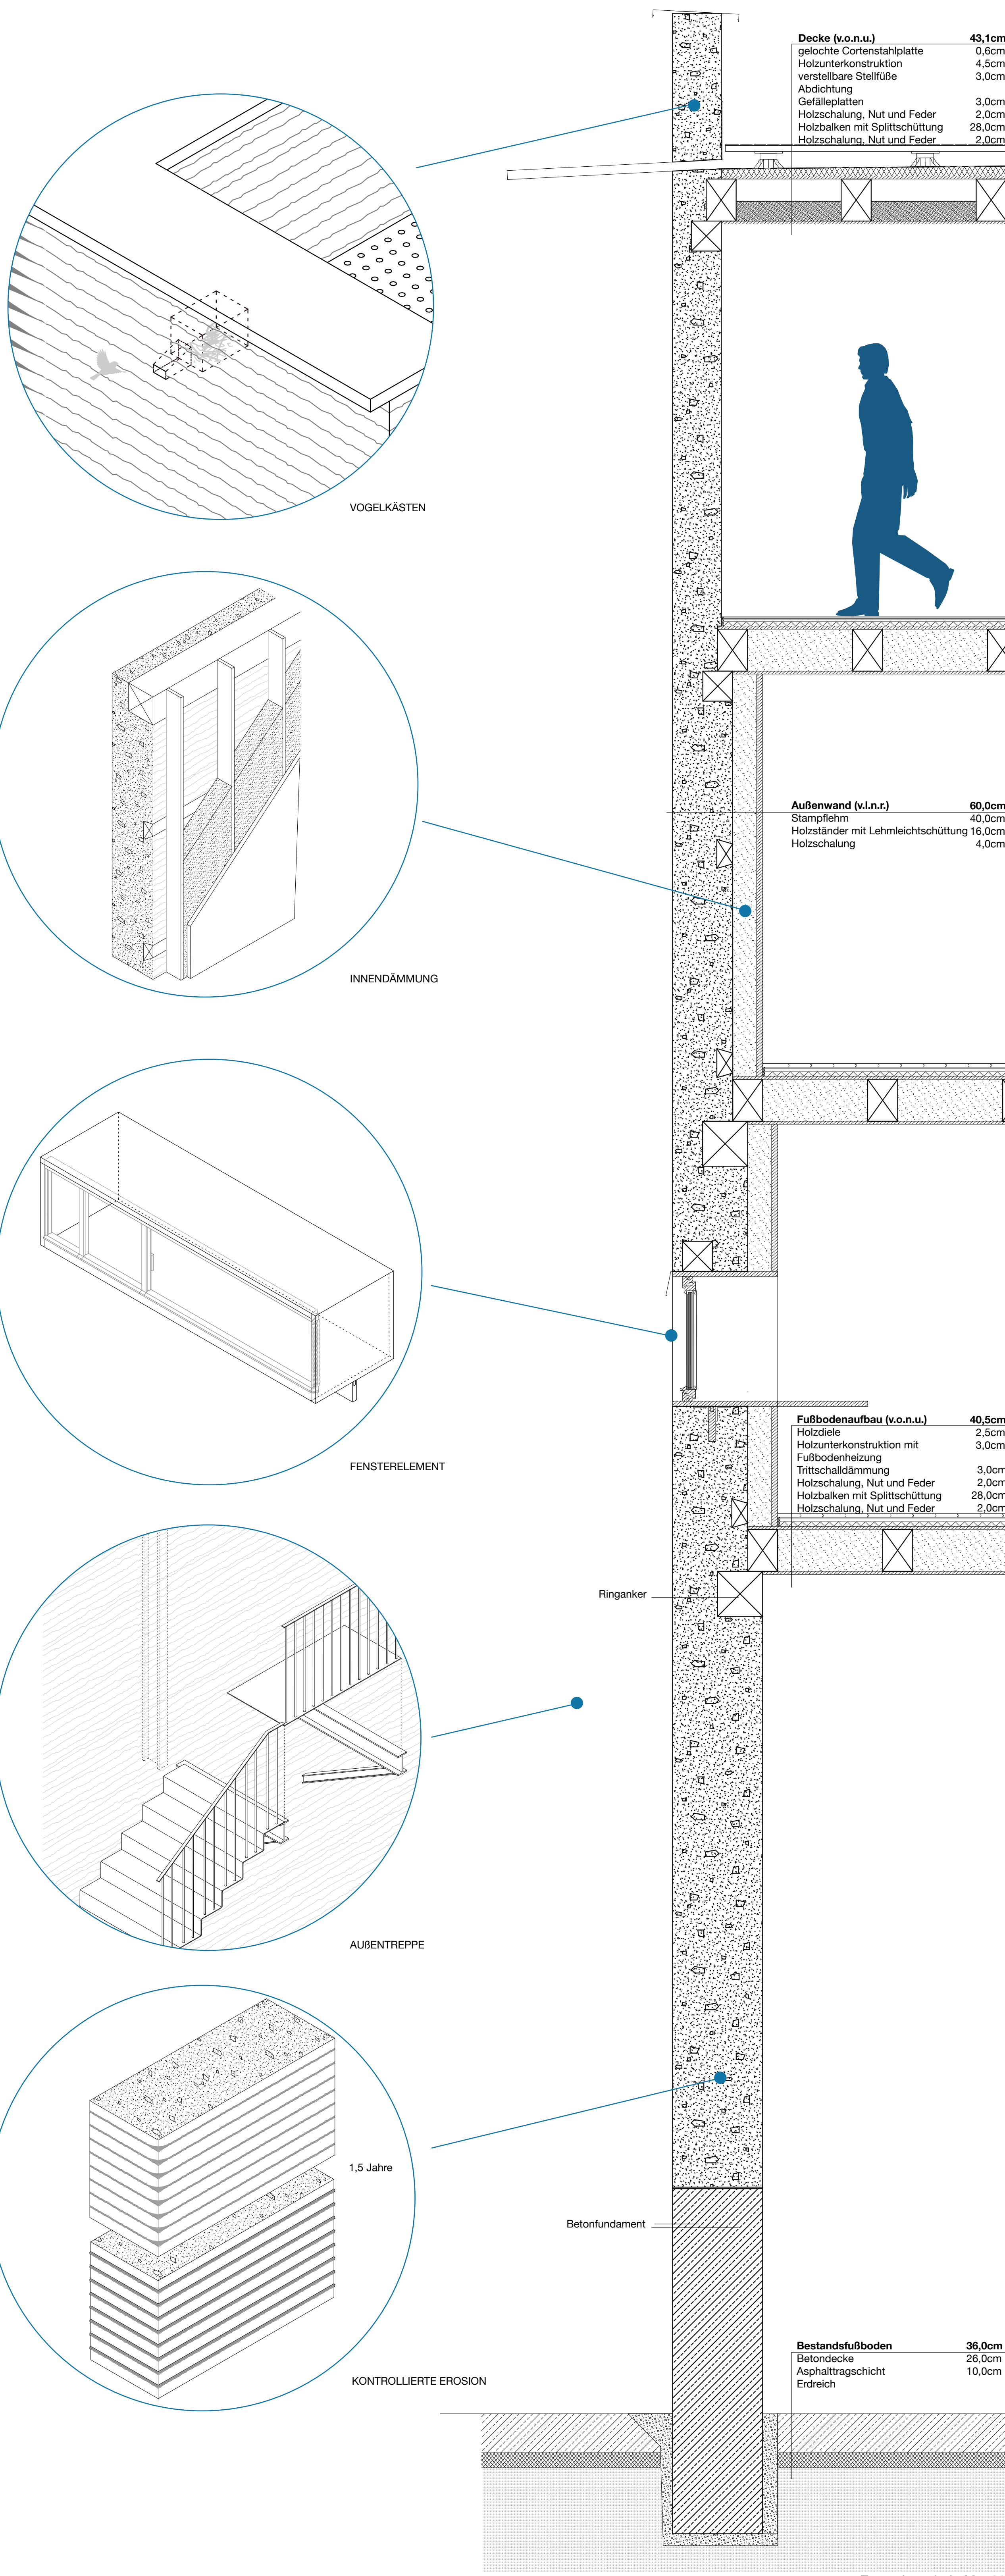

Fassadenschnitt M 1:20

Decke (v.o.n.u.)	43,1cm
gelochte Cortenstahlplatte	0,6cm
Holzunterkonstruktion	4,5cm
verstellbare Stellflüsse	3,0cm
Abschichtung	3,0cm
Gefälleplatten	3,0cm
Holzschalung, Nut und Feder	2,0cm
Holzbalken mit Splittschüttung	28,0cm
Holzschalung, Nut und Feder	2,0cm

Außenwand (v.l.n.r.)	60,0cm
Stamplflem	40,0cm
Holzanker mit Lehmleichtschiene	18,0cm
Holzschalung	4,0cm

Fußbodenaufbau (v.o.n.u.)	40,5cm
Holzdielen	2,5cm
Holzunterkonstruktion mit	3,0cm
Fußbodenheizung	3,0cm
Trittschalldämmung	2,0cm
Holzschalung, Nut und Feder	28,0cm
Holzbalken mit Splittschüttung	2,0cm
Holzschalung, Nut und Feder	2,0cm

Bestandsfußboden	36,0cm
Betondecke	26,0cm
Asphaltragschicht	10,0cm
Erdreich	